


S5.2-0-2+5-0-0

TERRA SW Twin HGL + Гієнік + буфер + 1 опалювальний контур

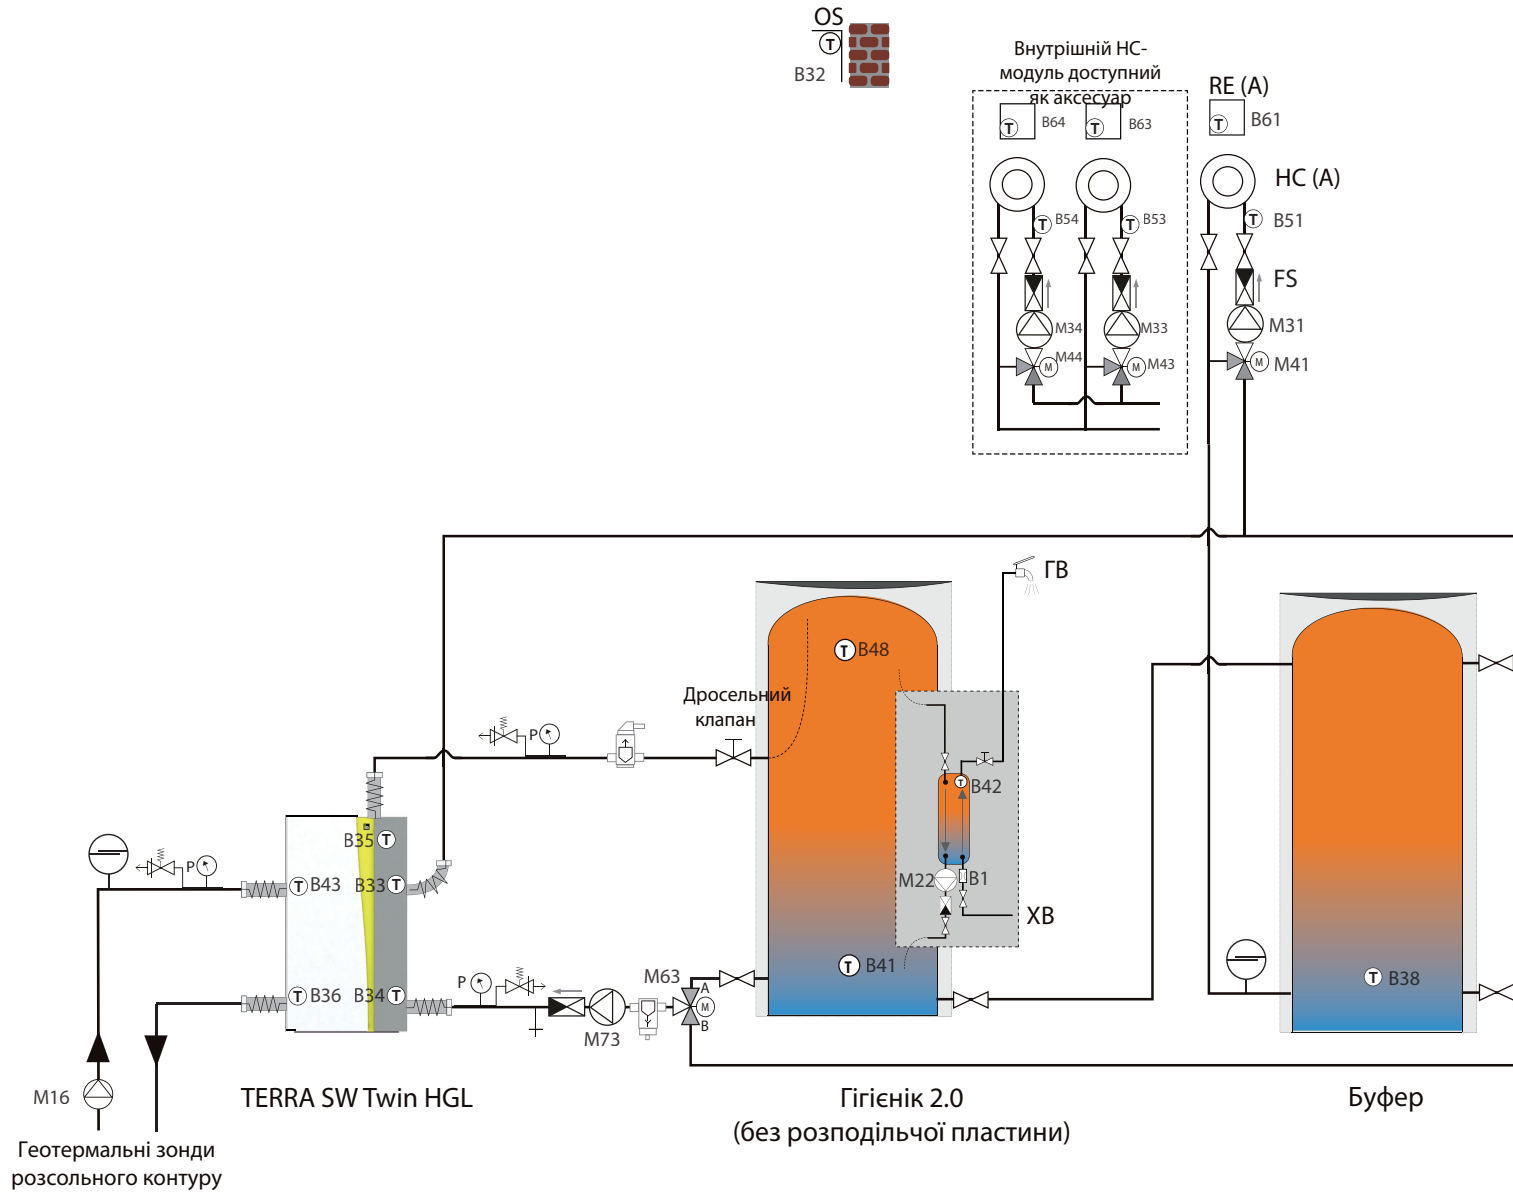


Примітка: Це лише попередня пропозиція щодо встановлення теплового насоса IDM в системі опалення. Ця пропозиція не замінює професійного проектування гідравлічних схем виконавчою компанією! З боку IDM-Energiesysteme не може бути надано жодних гарантій щодо функціонування всієї системи!




S5.2-3-2+5-0-0

TERRA SW Twin HGL + котел + Гігієнік + буфер + 1 опалювальний контур

TPM--24/07/2018

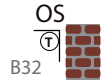

Внутрішній HC-модуль доступний як аксесуар

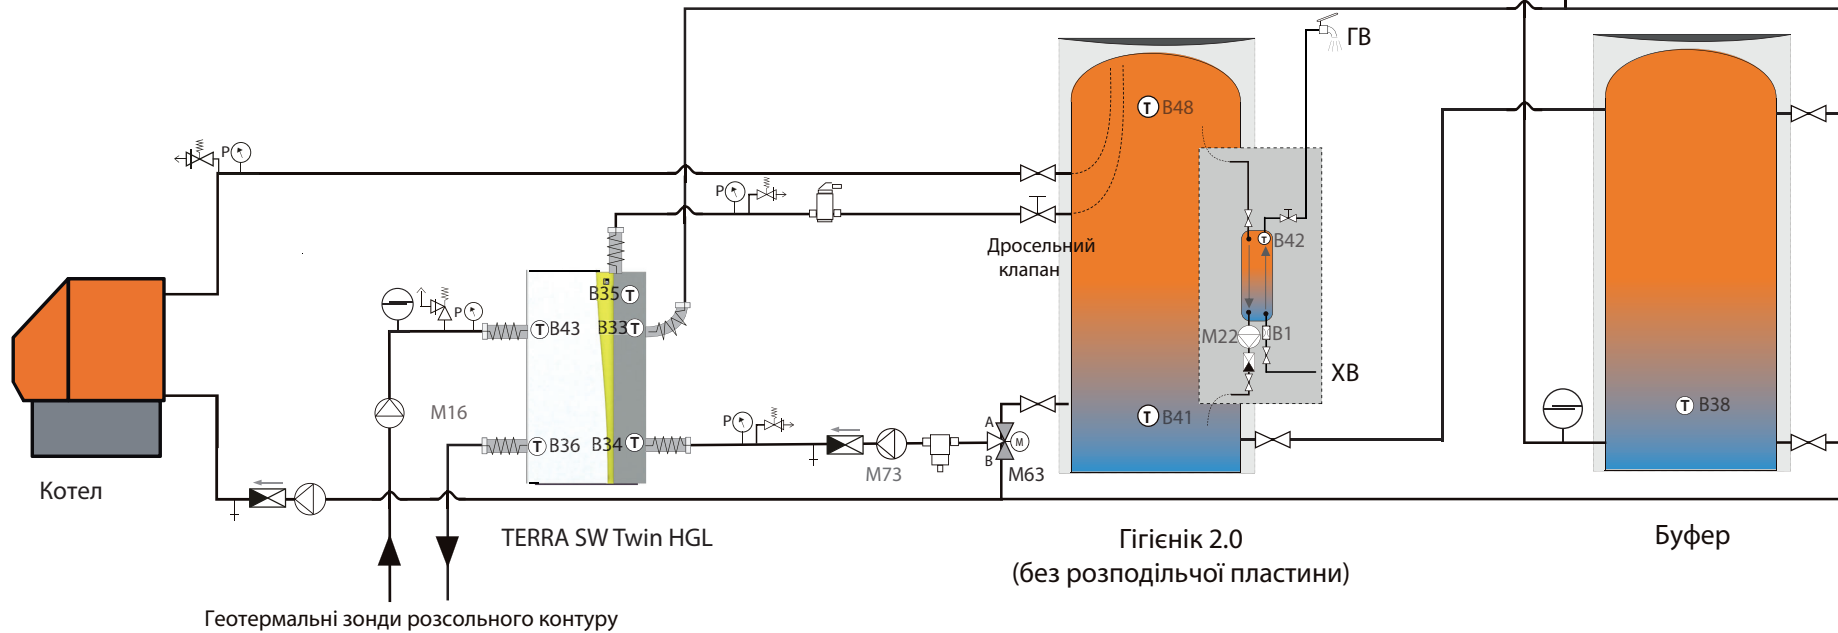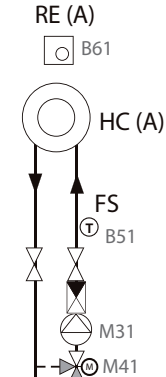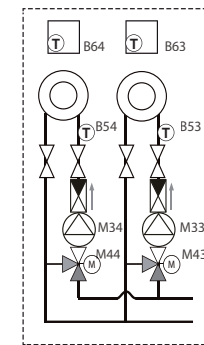


Примітка: Це лише попередня пропозиція щодо встановлення теплового насоса IDM в системі опалення. Ця пропозиція не замінює професійного проектування гідравлічних схем виконавчою компанією! З боку IDM-Energiesysteme не може бути надано жодних гарантій щодо функціонування всієї системи!

S5.2-7-2+5-0-0

TERRA SW Twin HGL + Геліосистема 15/30 м² + Гігієнік + буфер + 1 опалювальний контур


TPM--05/02/2019

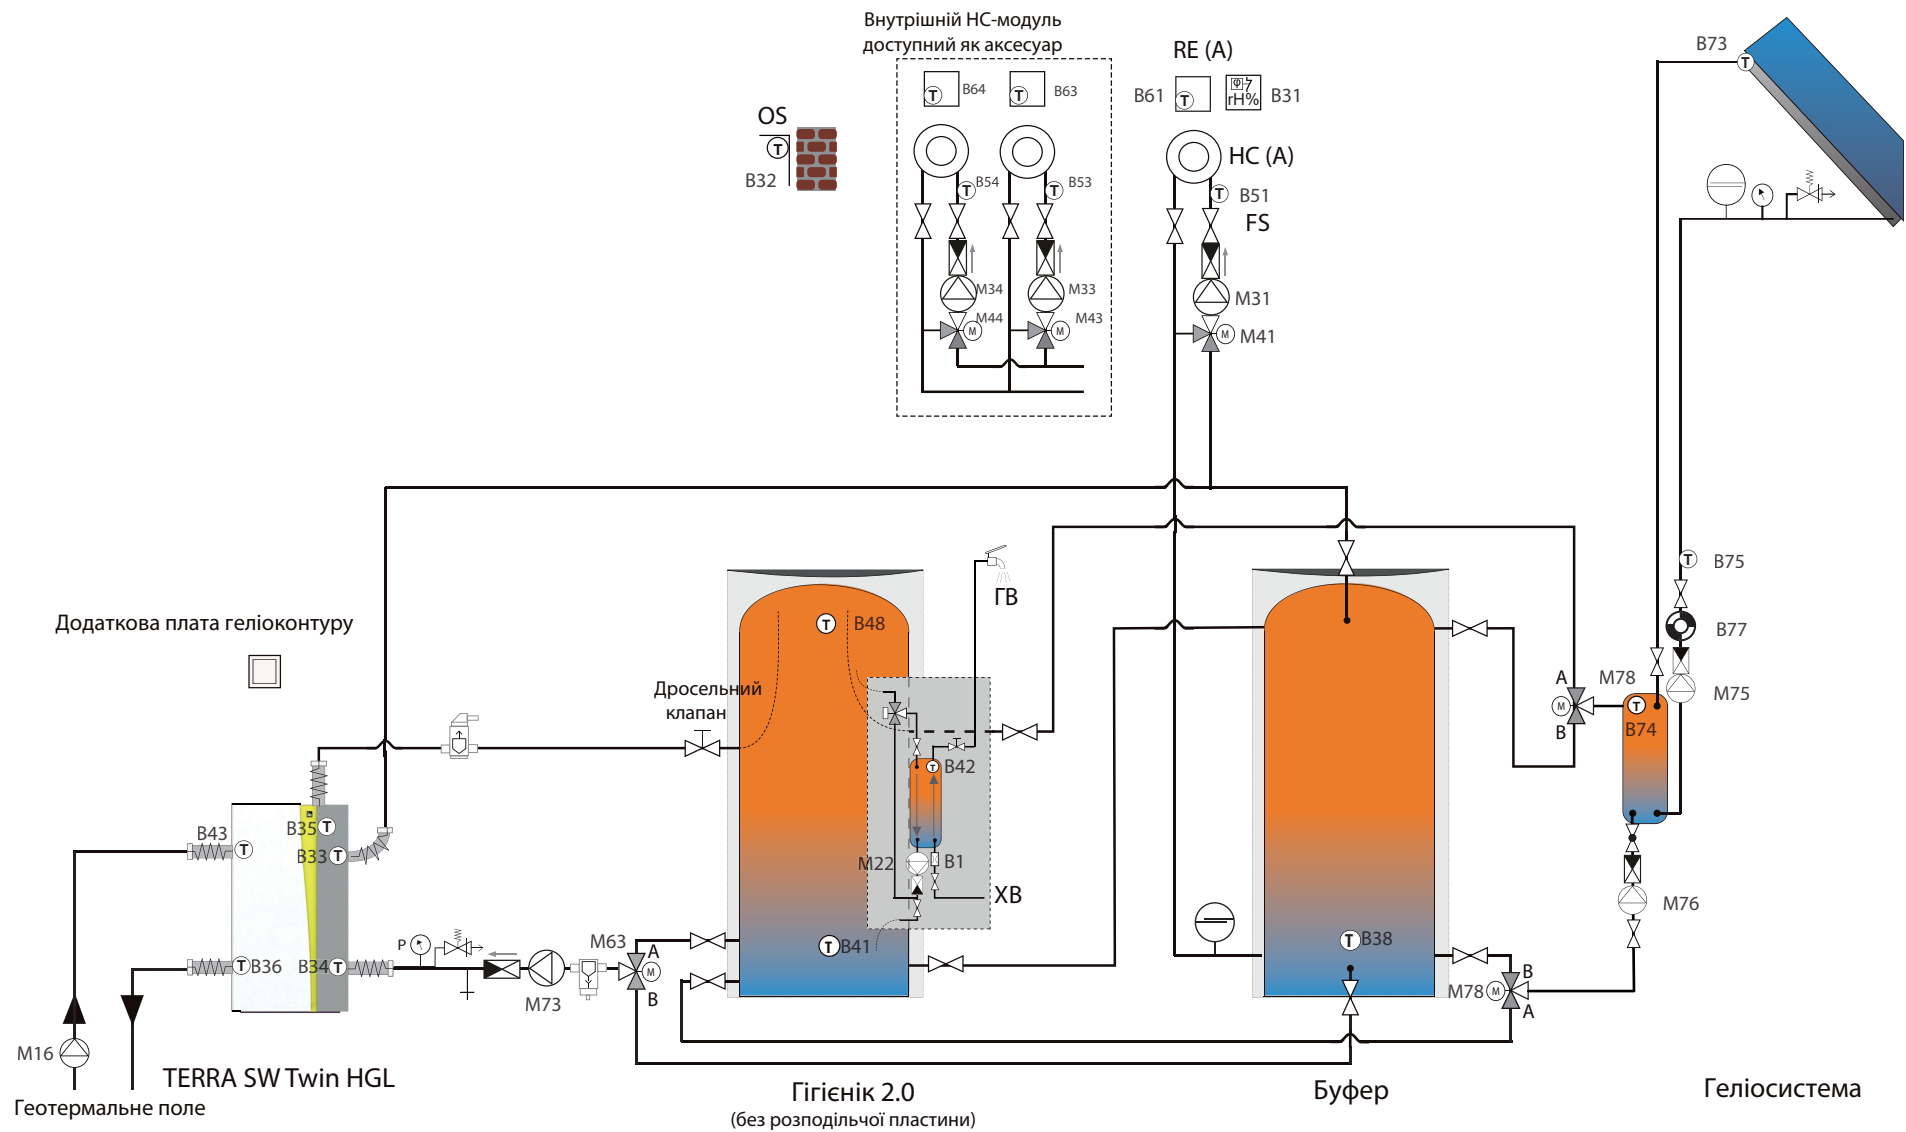

Примітка: Це лише попередня пропозиція щодо встановлення теплового насоса IDM в системі опалення. Ця пропозиція не замінює професійного проектування гідравлічних схем виконавчою компанією! З боку IDM-Energiesysteme не може бути надано жодних гарантій щодо функціонування всієї системи!

S5.2-0-2+5-1-0_2 джерела тепла

TERRA SW Twin HGL + Гігієнік + буфер + 1 контур опалення/ охолодження (пасивне охолодження)

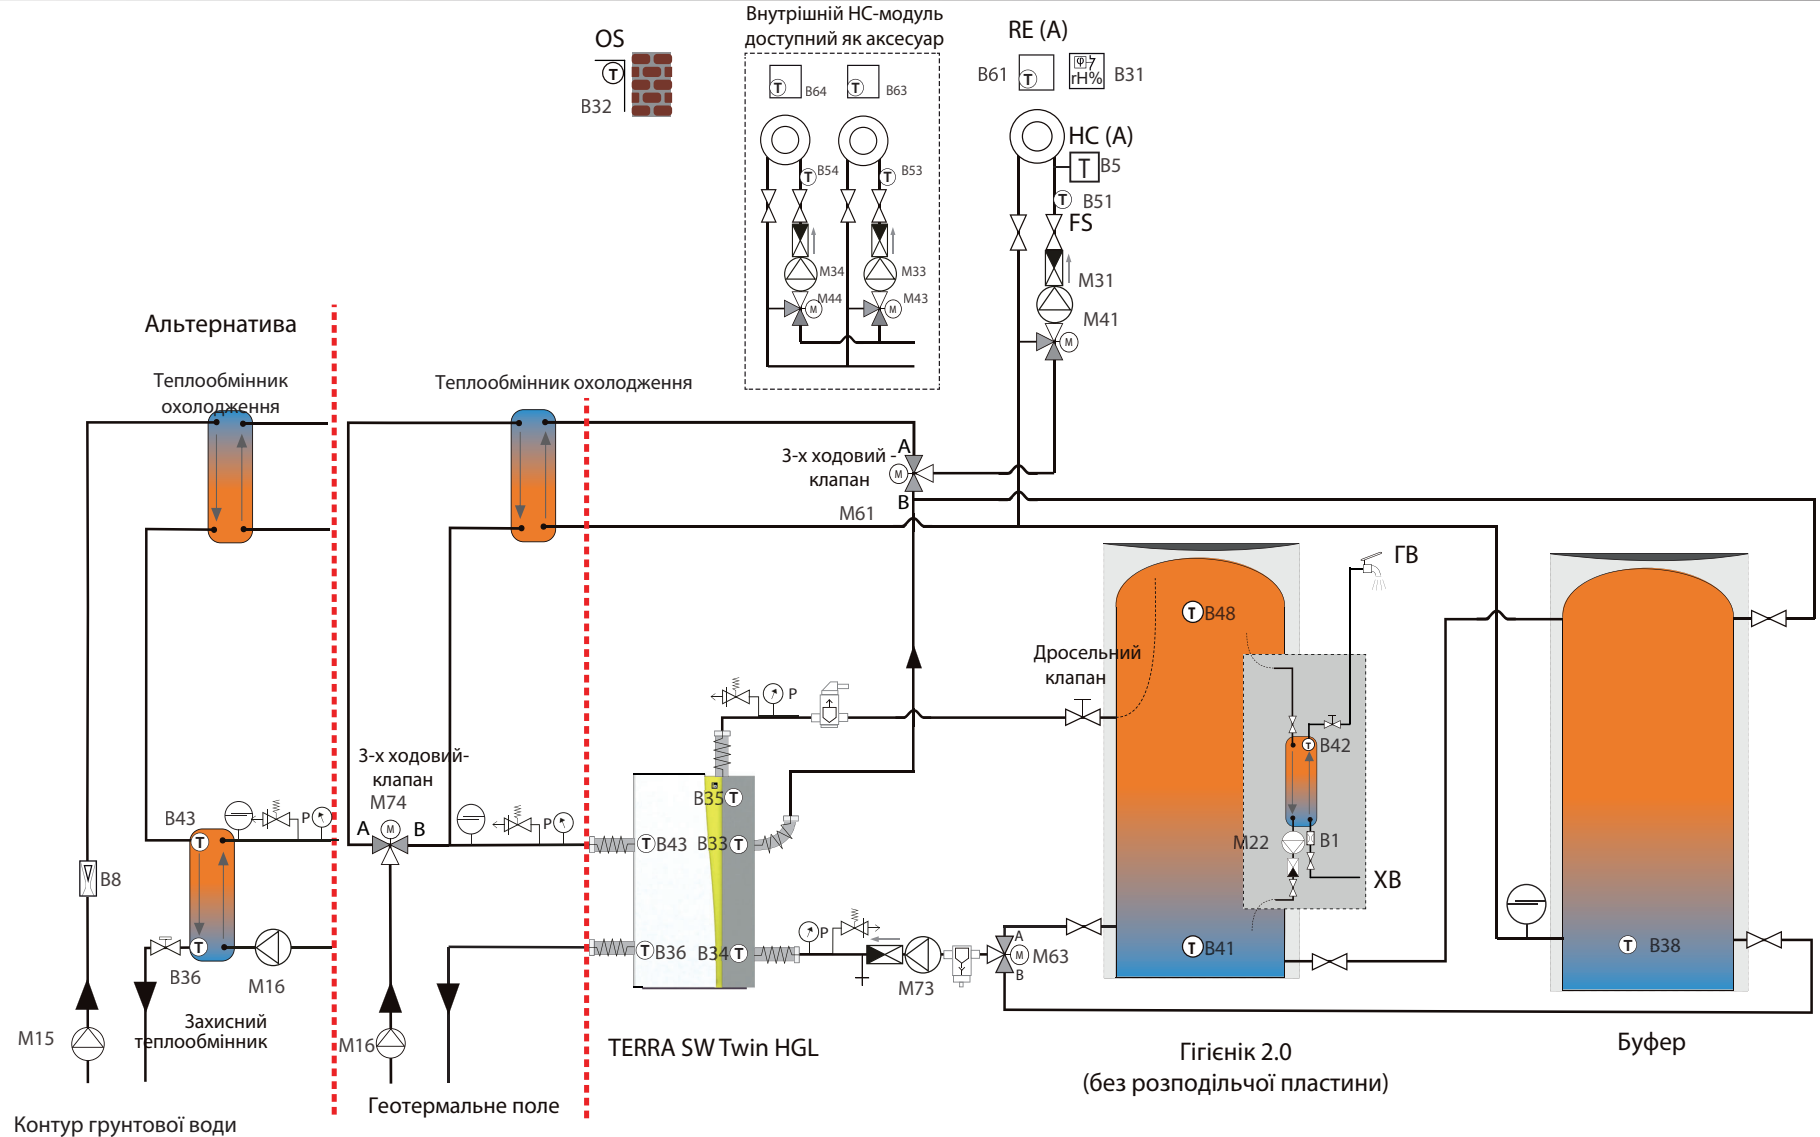

Примітка: Це лише попередня пропозиція щодо встановлення теплового насоса IDM в системі опалення. Ця пропозиція не замінює професійного проектування гідравлічних схем виконавчою компанією! З боку IDM-Energiesysteme не може бути надано жодних гарантій щодо функціонування всієї системи!


S5.2-0-2+5+7-2-0

TPM--24/07/2018

TERRA SW Twin HGL P + Гігієнік + буфер + буфер охолодж. + 1 контур опалення/ охолодження (активне охолодження)

**Увага!**

- Встановіть реле точки роси у доступному місці!
- Реле протоку B14 необхідно встановити в горизонтальному положенні на зворотку теплового насоса з реверсом.
- Реле протоку доступне як аксесуару.

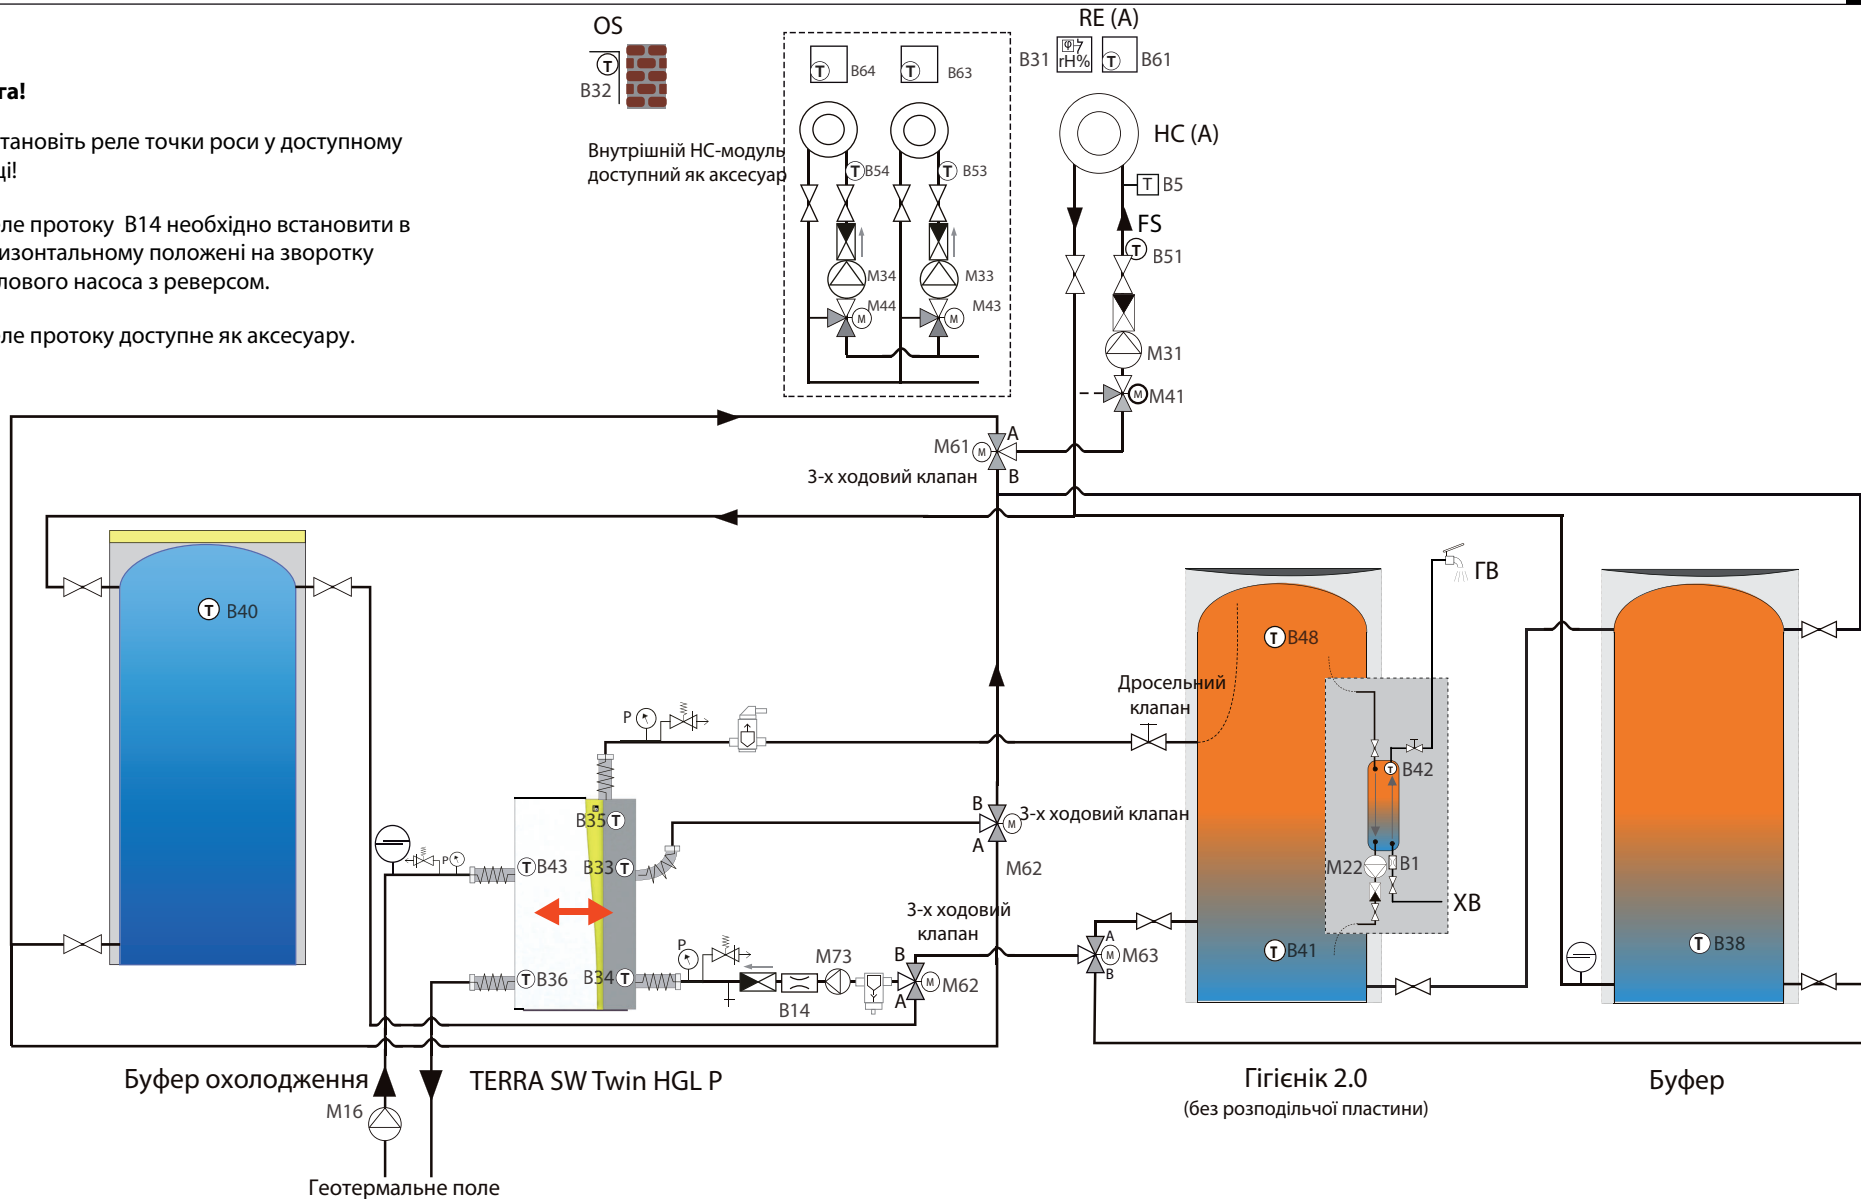

Примітка: Це лише попередня пропозиція щодо встановлення теплового насоса IDM в системі опалення. Ця пропозиція не замінює професійного проектування гідравлічних схем виконавчою компанією! З боку IDM-Energiesysteme не може бути надано жодних гарантій щодо функціонування всієї системи!

S5.2-0-2+5+7-3-0



TERRA SWM HGL P + Гієнік + буфер + буфер охолодження + 1 контур (активне і пасивне охолодження)

Увага!

- Встановіть реле точки роси у доступному місці!
- Реле протоку B14 необхідно встановити в горизонтальному положенні на зворотку теплового насоса з реверсом.
- Реле протоку доступне як аксесуару.



Внутрішній HC-модуль доступний як аксесуар

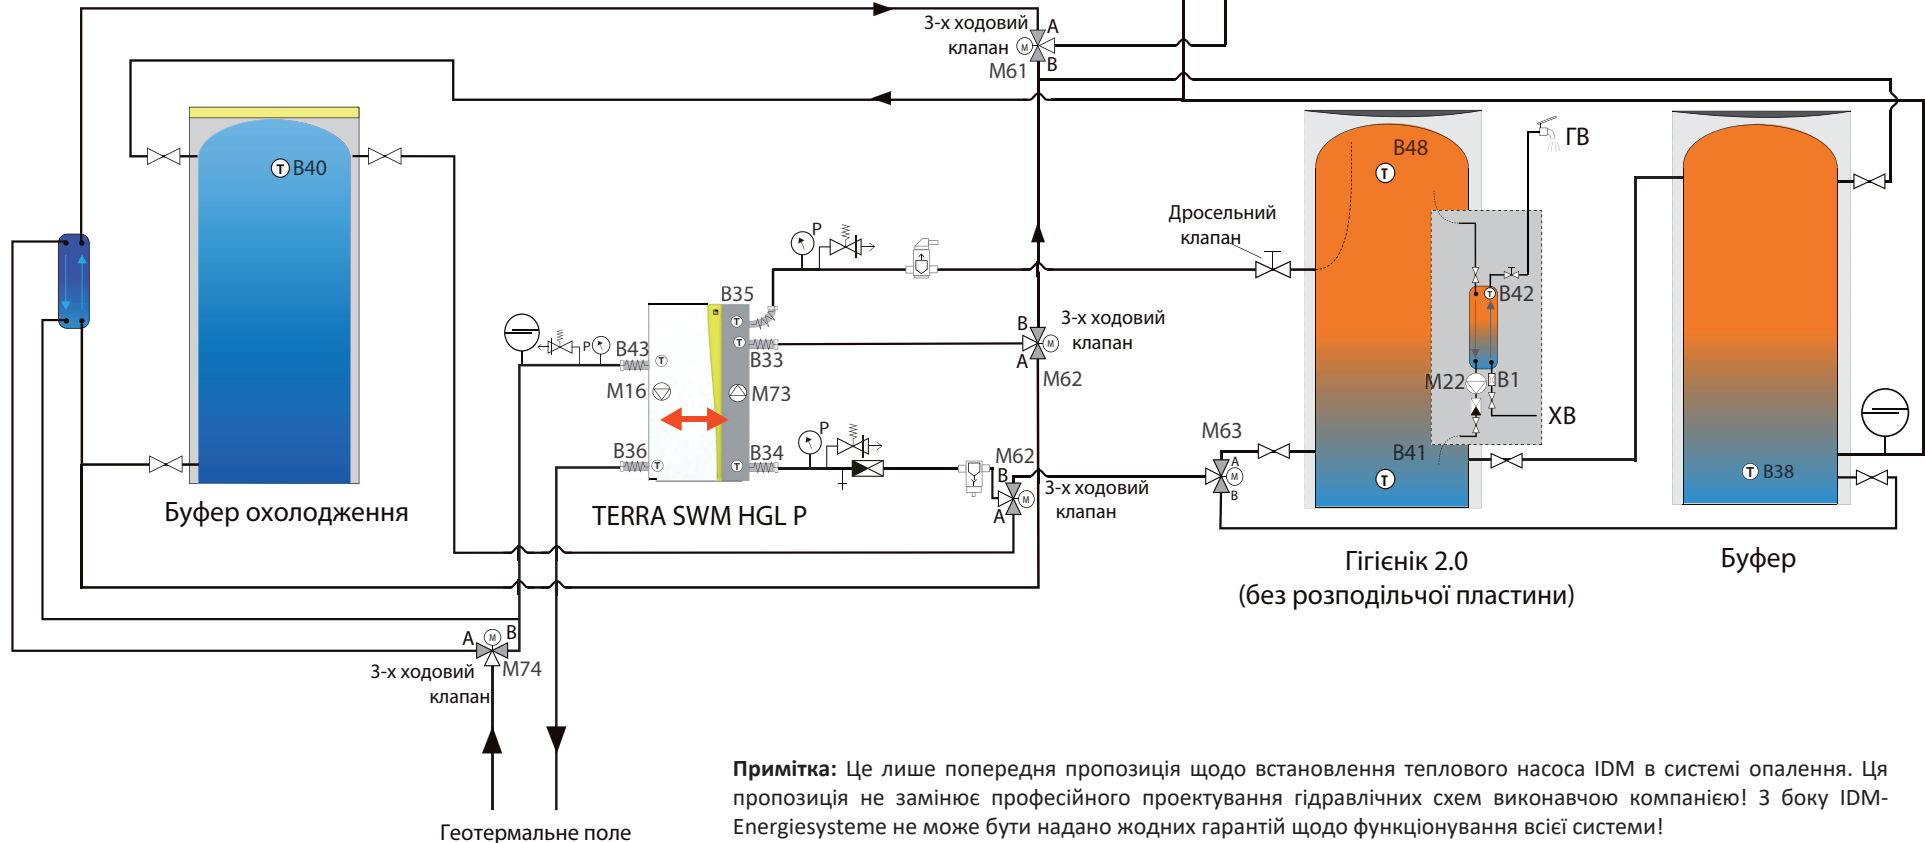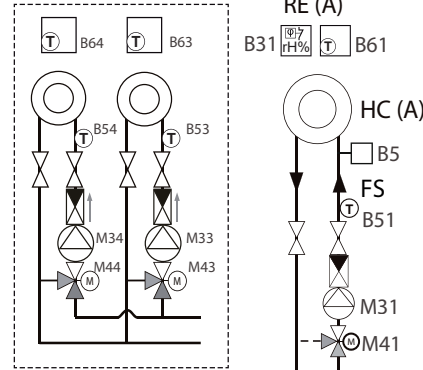


S5.2-0-2+6-2-0

TPM--24/07/2018




TERRA SW Twin HGL P + Гігієнік + буфер (опалення/охолодження) + 1 опалювальний контур

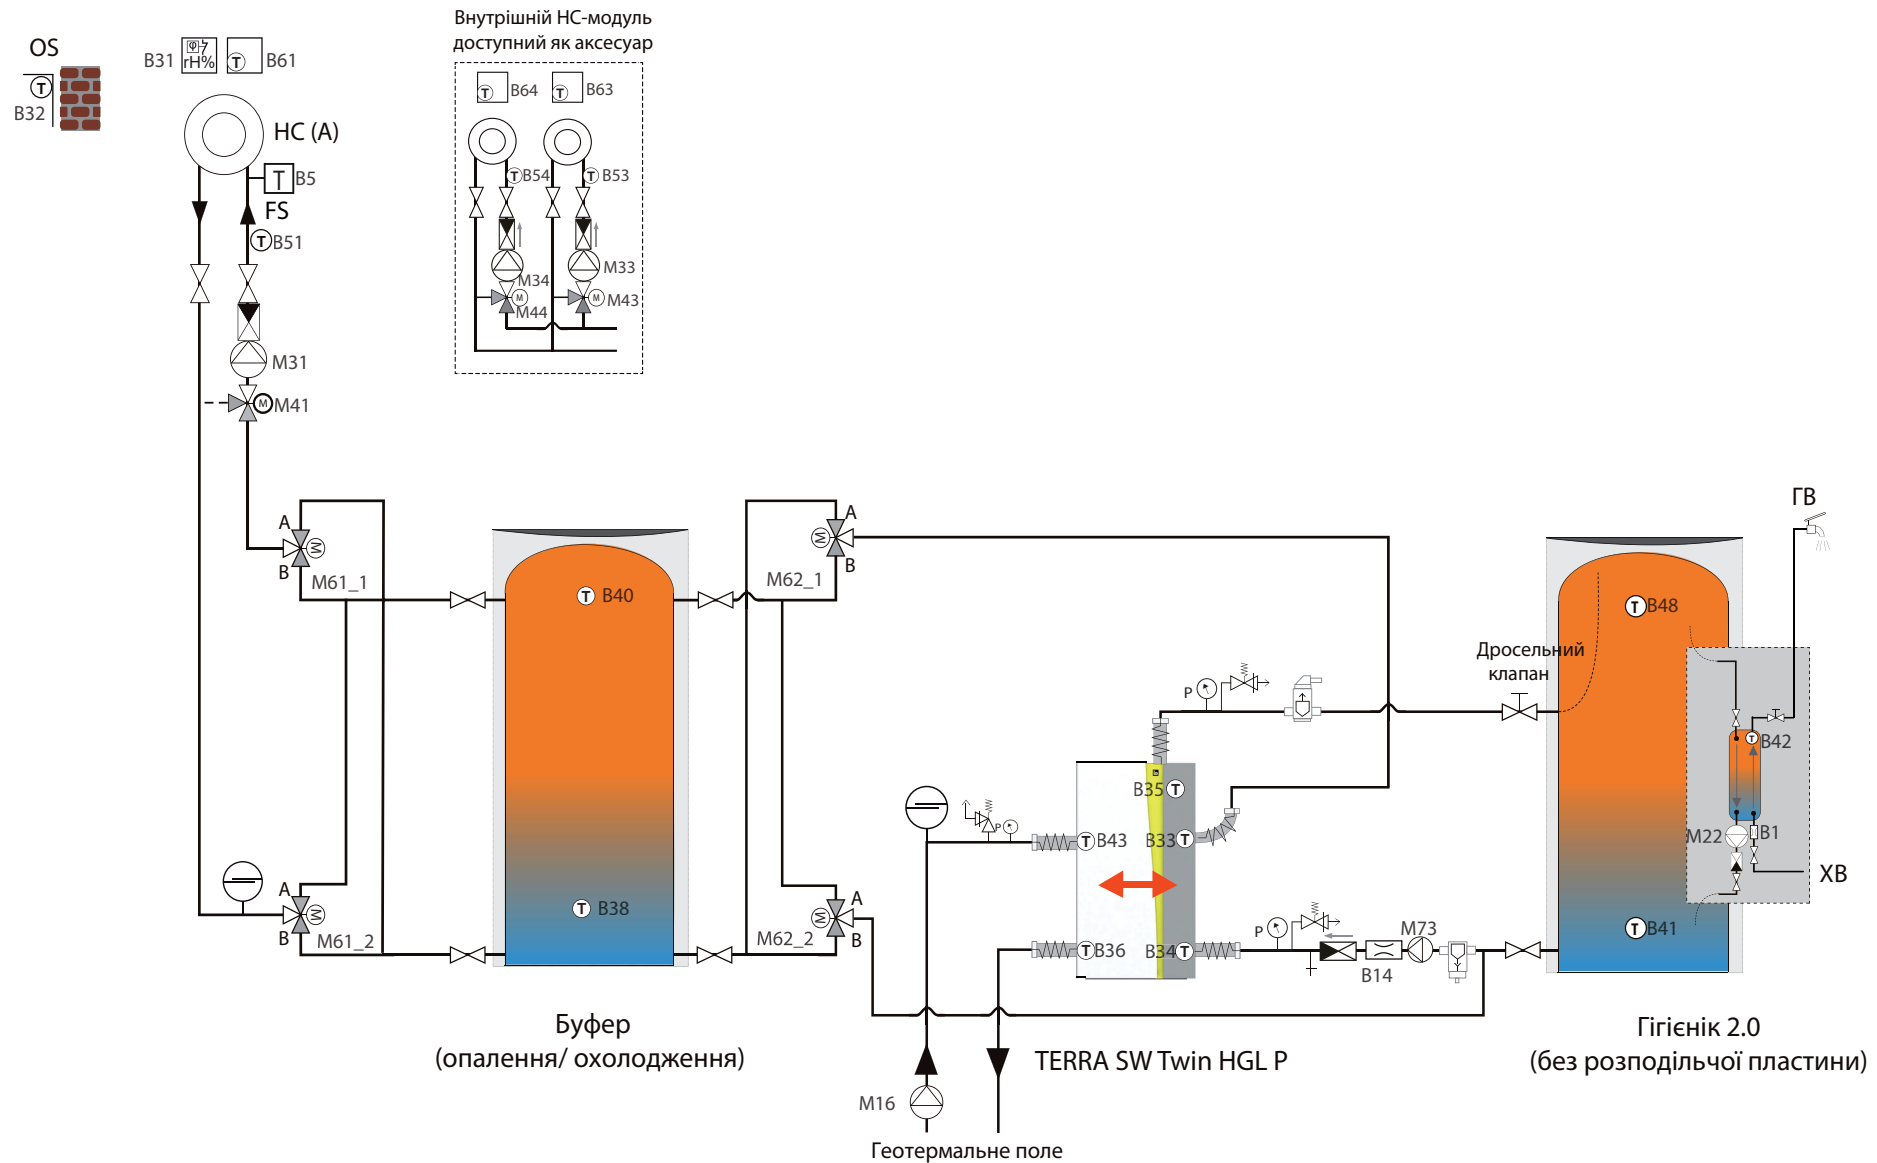


Примітка: Це лише попередня пропозиція щодо встановлення теплового насоса IDM в системі опалення. Ця пропозиція не замінює професійного проектування гідравлічних схем виконавчою компанією! З боку IDM-Energiesysteme не може бути надано жодних гарантій щодо функціонування всієї системи!

Увага!



Встановіть реле точки роси у доступному місці!

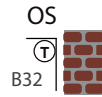

RE (A)

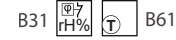

Внутрішній HC-модуль доступний як аксесуар

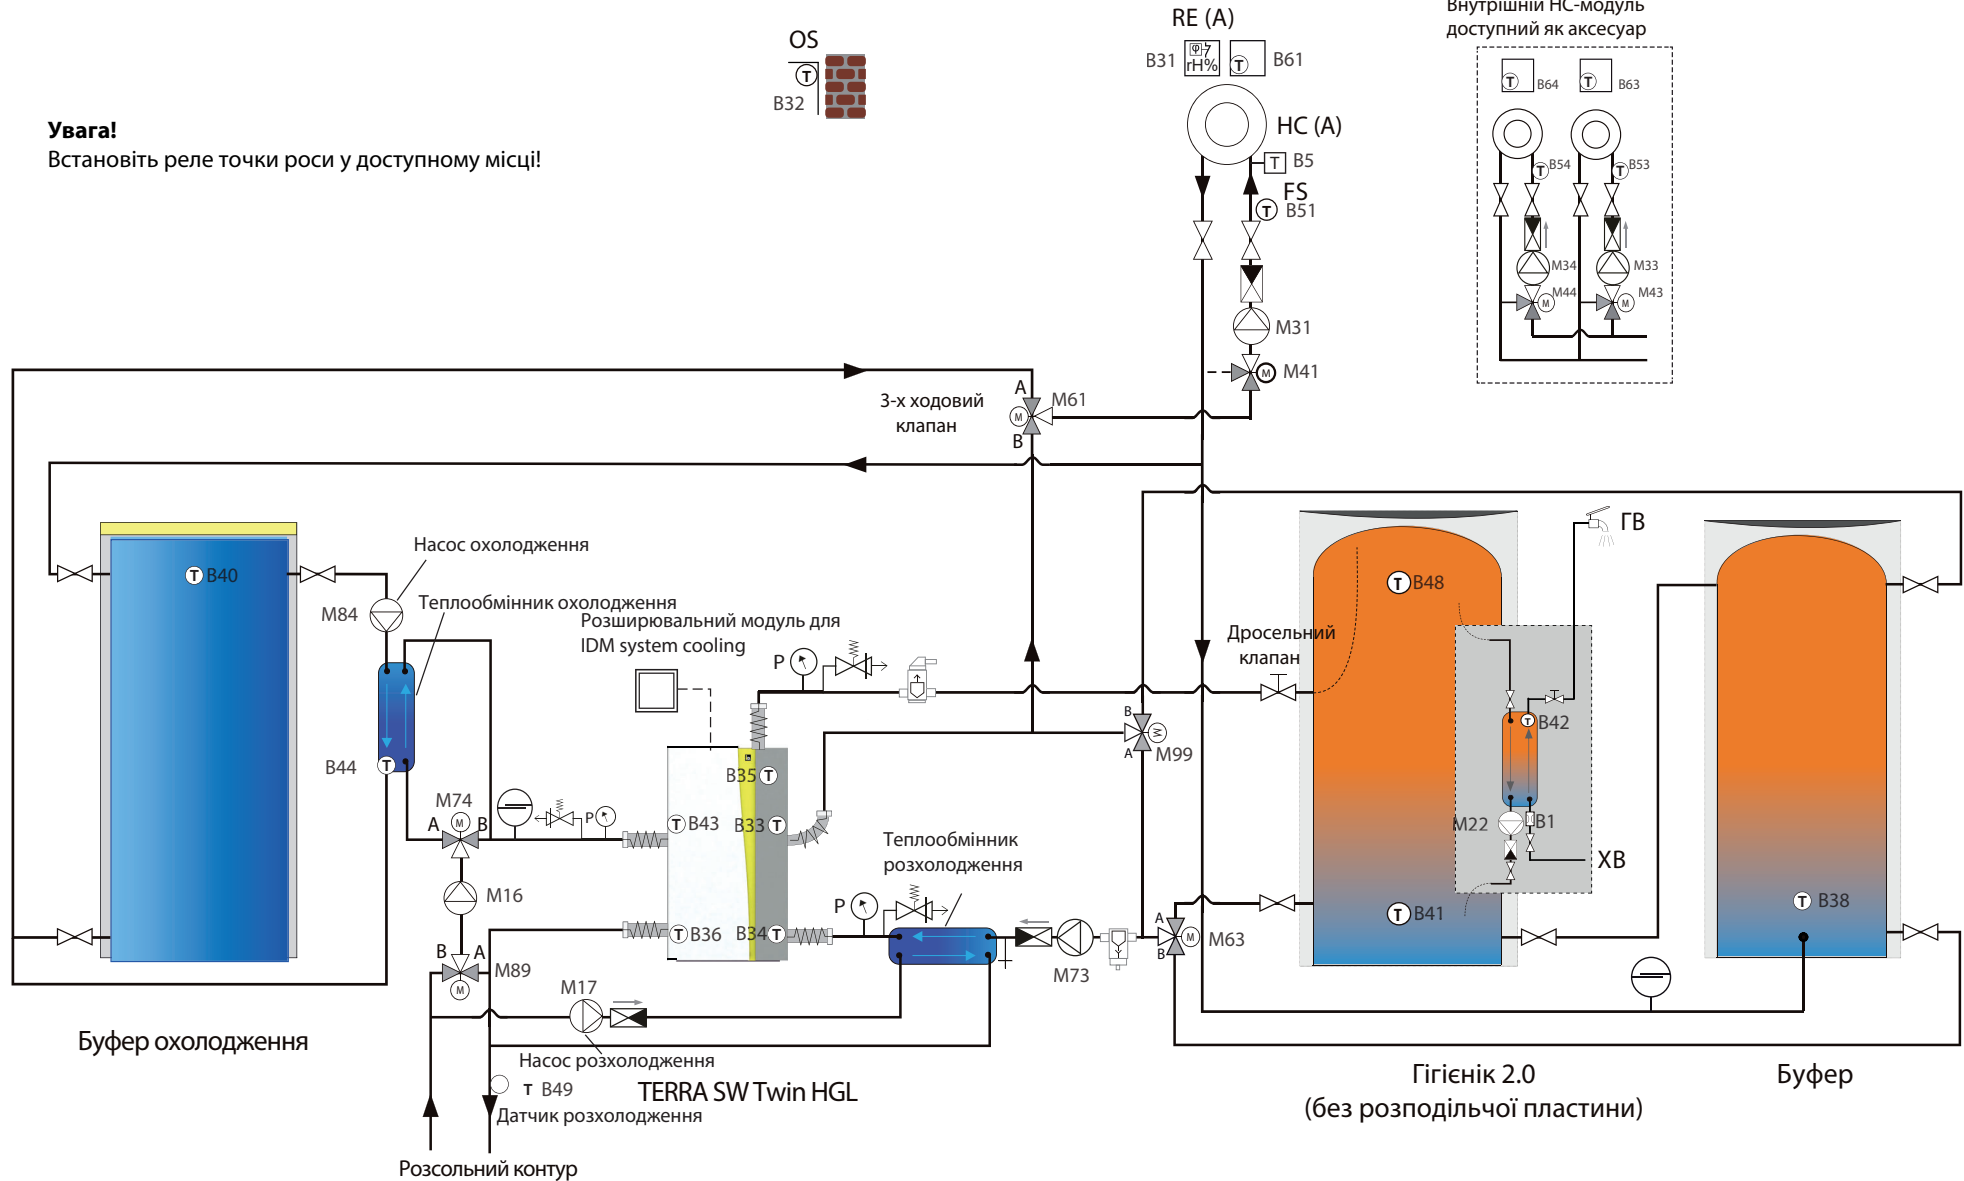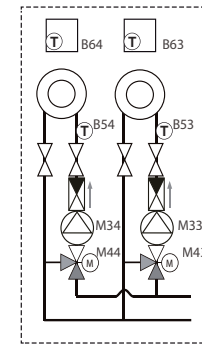

Примітка: Це лише попередня пропозиція щодо встановлення теплового насоса IDM в системі опалення. Ця пропозиція не замінює професійного проектування гідравлічних схем виконавчою компанією! З боку IDM-Energiesysteme не може бути надано жодних гарантій щодо функціонування всієї системи!

S5.2-0-2+5+7-4-0


TPM--24/07/2018



TERRA SW Twin HGL + Гігієнік + буфер + буфер охолодження + 1 контури опалення + 1 контур охолодження + iDM system cooling

Увага!


Встановіть реле точки роси у доступному місці!

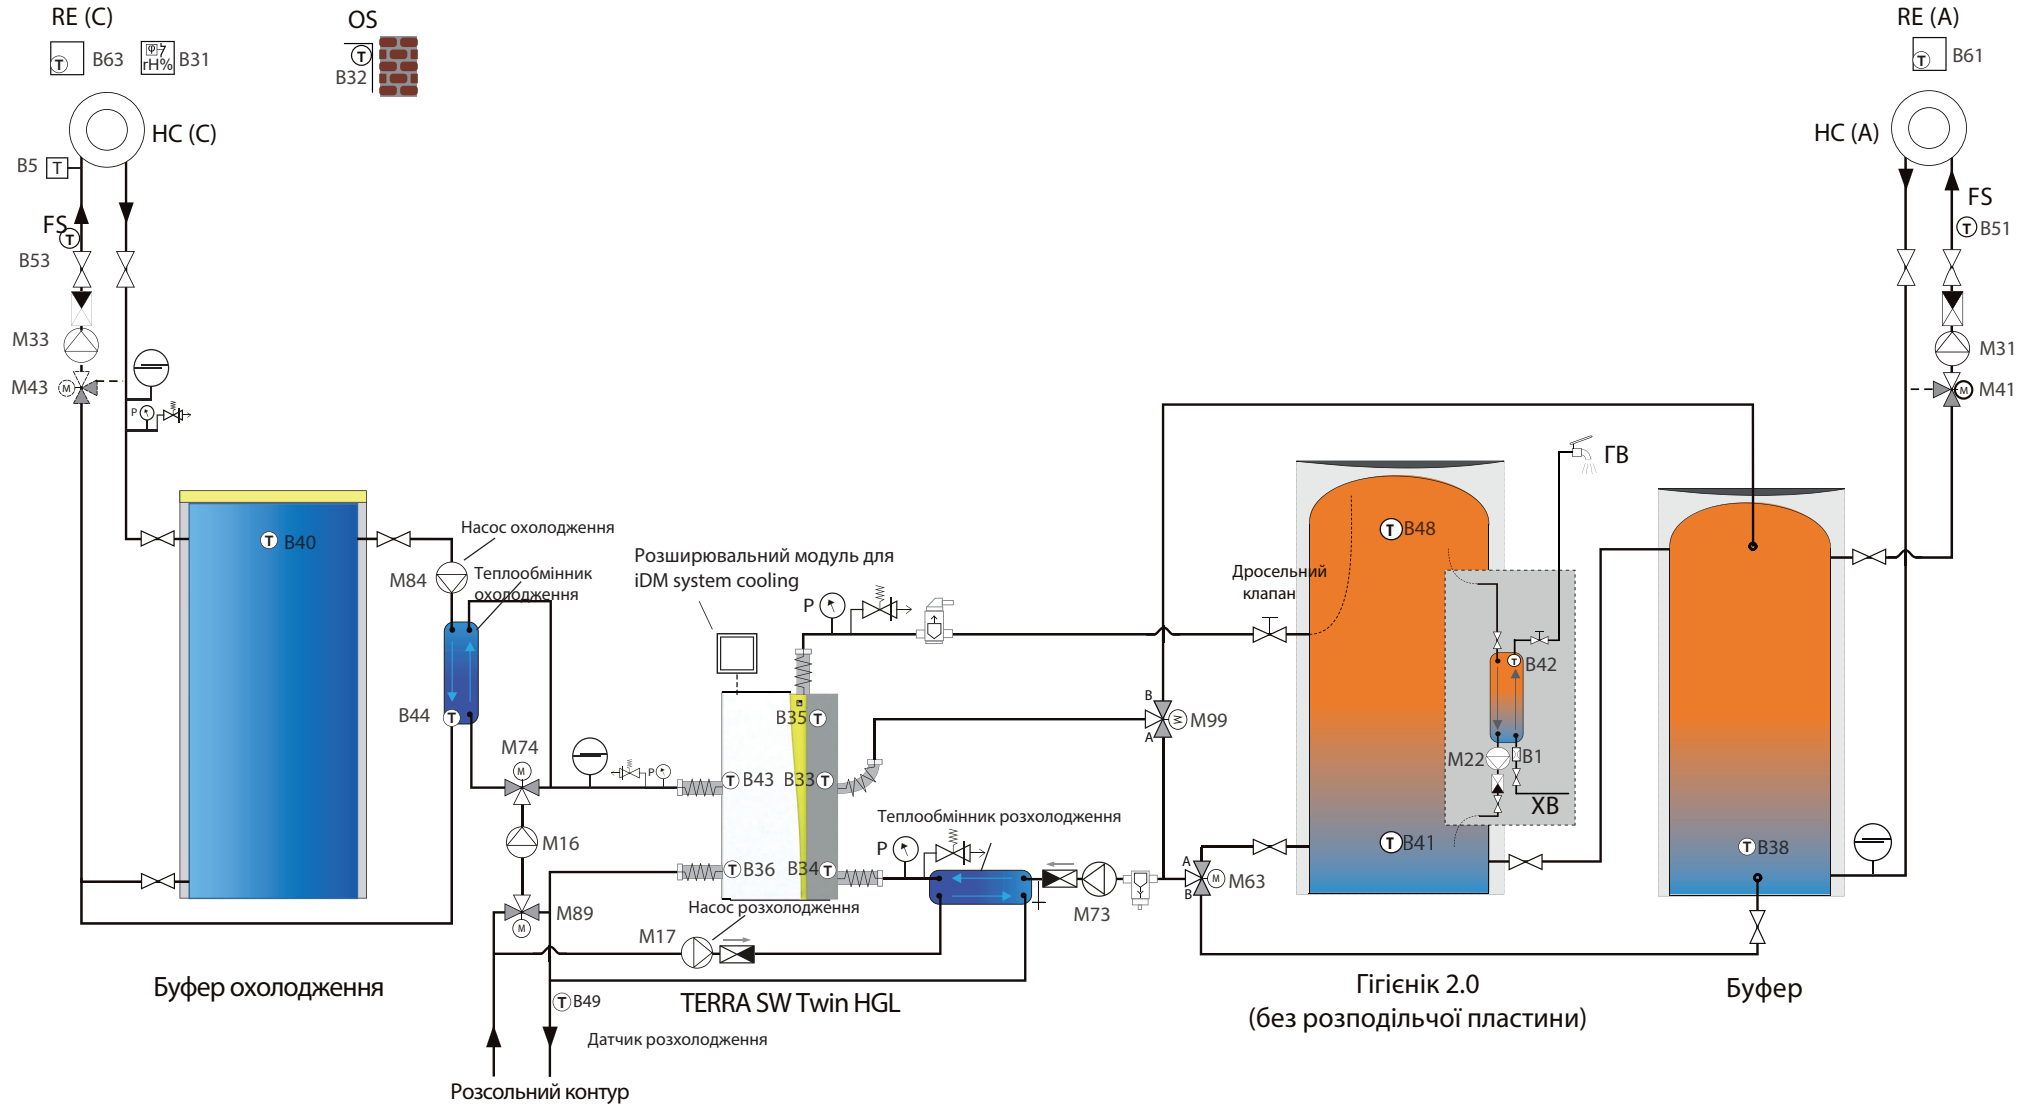

Примітка: Це лише попередня пропозиція щодо встановлення теплового насоса IDM в системі опалення. Ця пропозиція не замінює професійного проектування гідравлічних схем виконавчою компанією! З боку IDM-Energiesysteme не може бути надано жодних гарантій щодо функціонування всієї системи!

S5.2+5.1-0-2+5-0-0


TERRA SW Twin HGL + TERRA SW Twin + Гієнік + буфер + 3 опалювальні контури

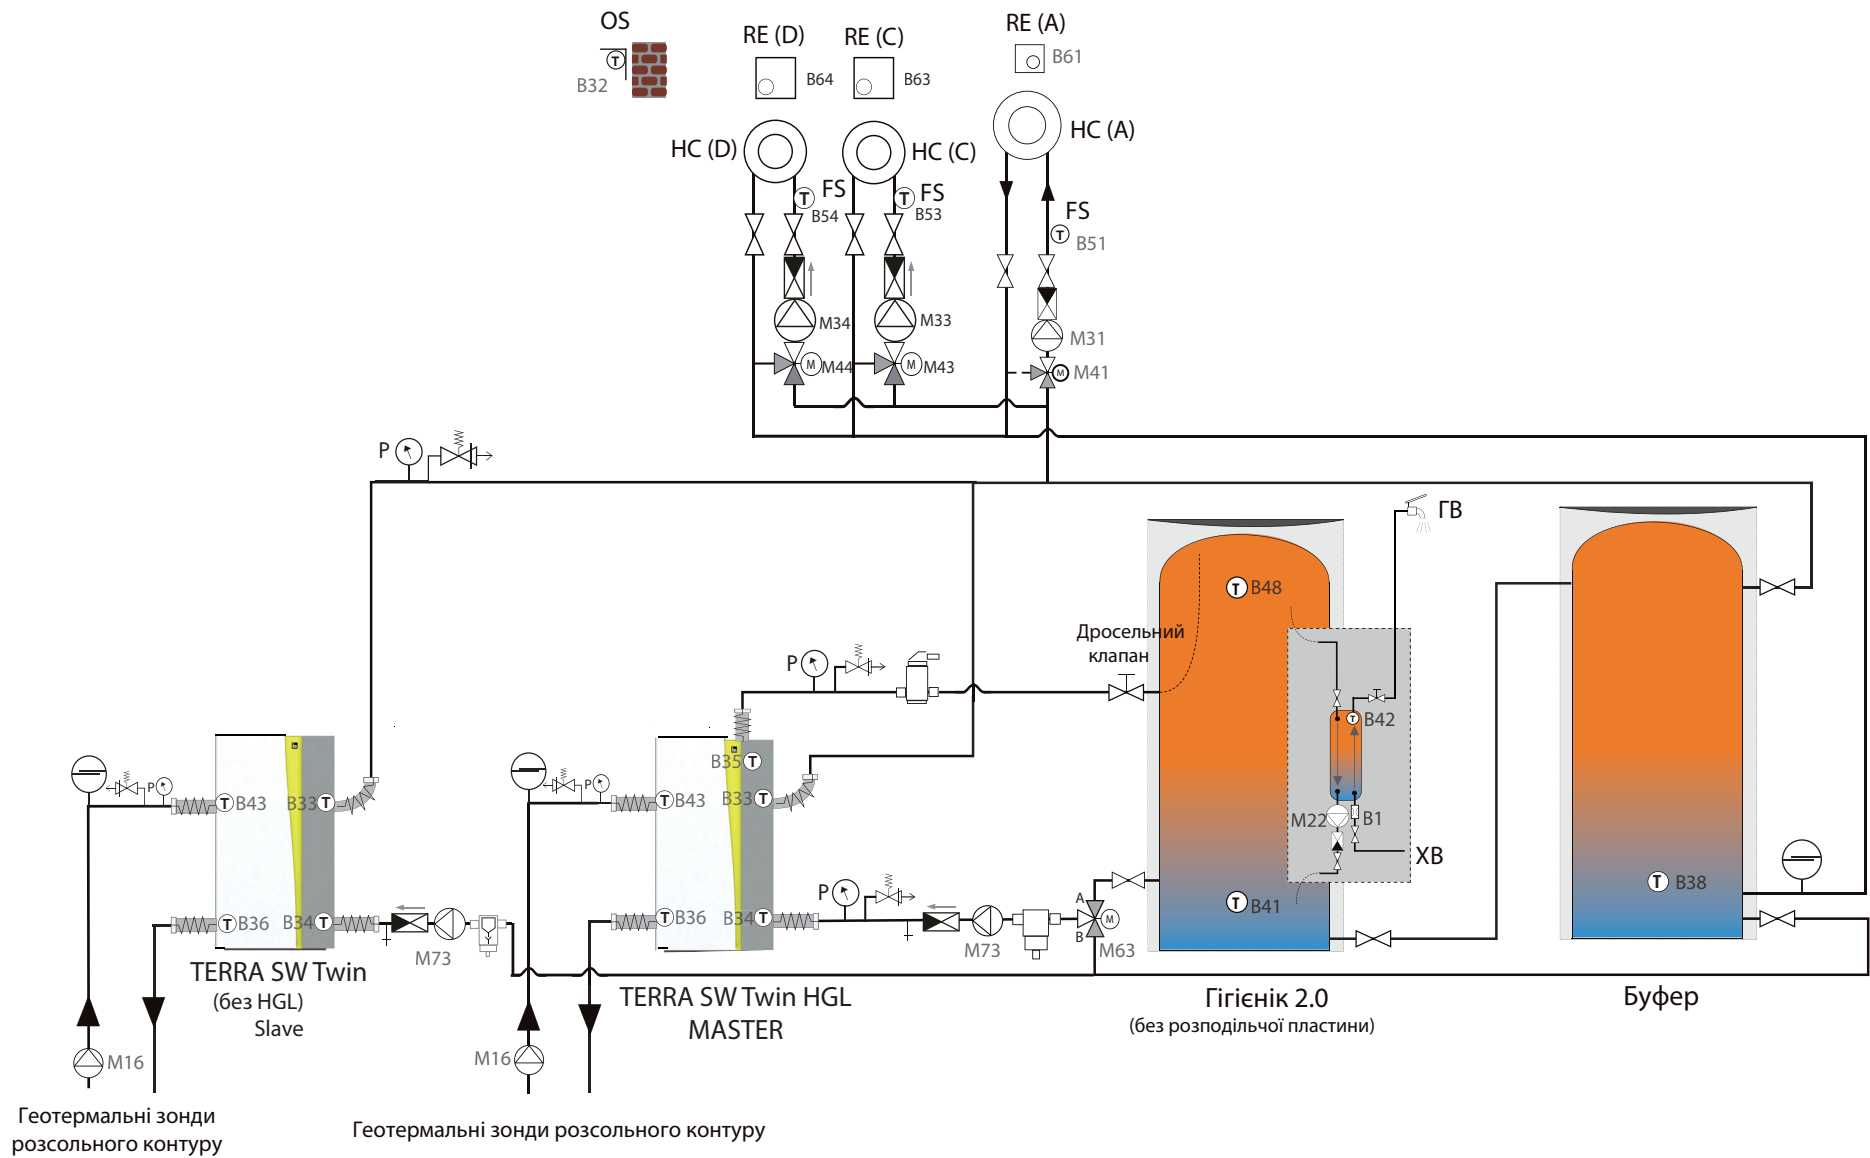

Примітка: Це лише попередня пропозиція щодо встановлення теплового насоса IDM в системі опалення. Ця пропозиція не замінює професійного проектування гідравлічних схем виконавчою компанією! З боку IDM-Energiesysteme не може бути надано жодних гарантій щодо функціонування всієї системи!


S5.1-0-2+5-0-0

TERRA SW Twin + Гігієнік + буфер + 1 опалювальний контур

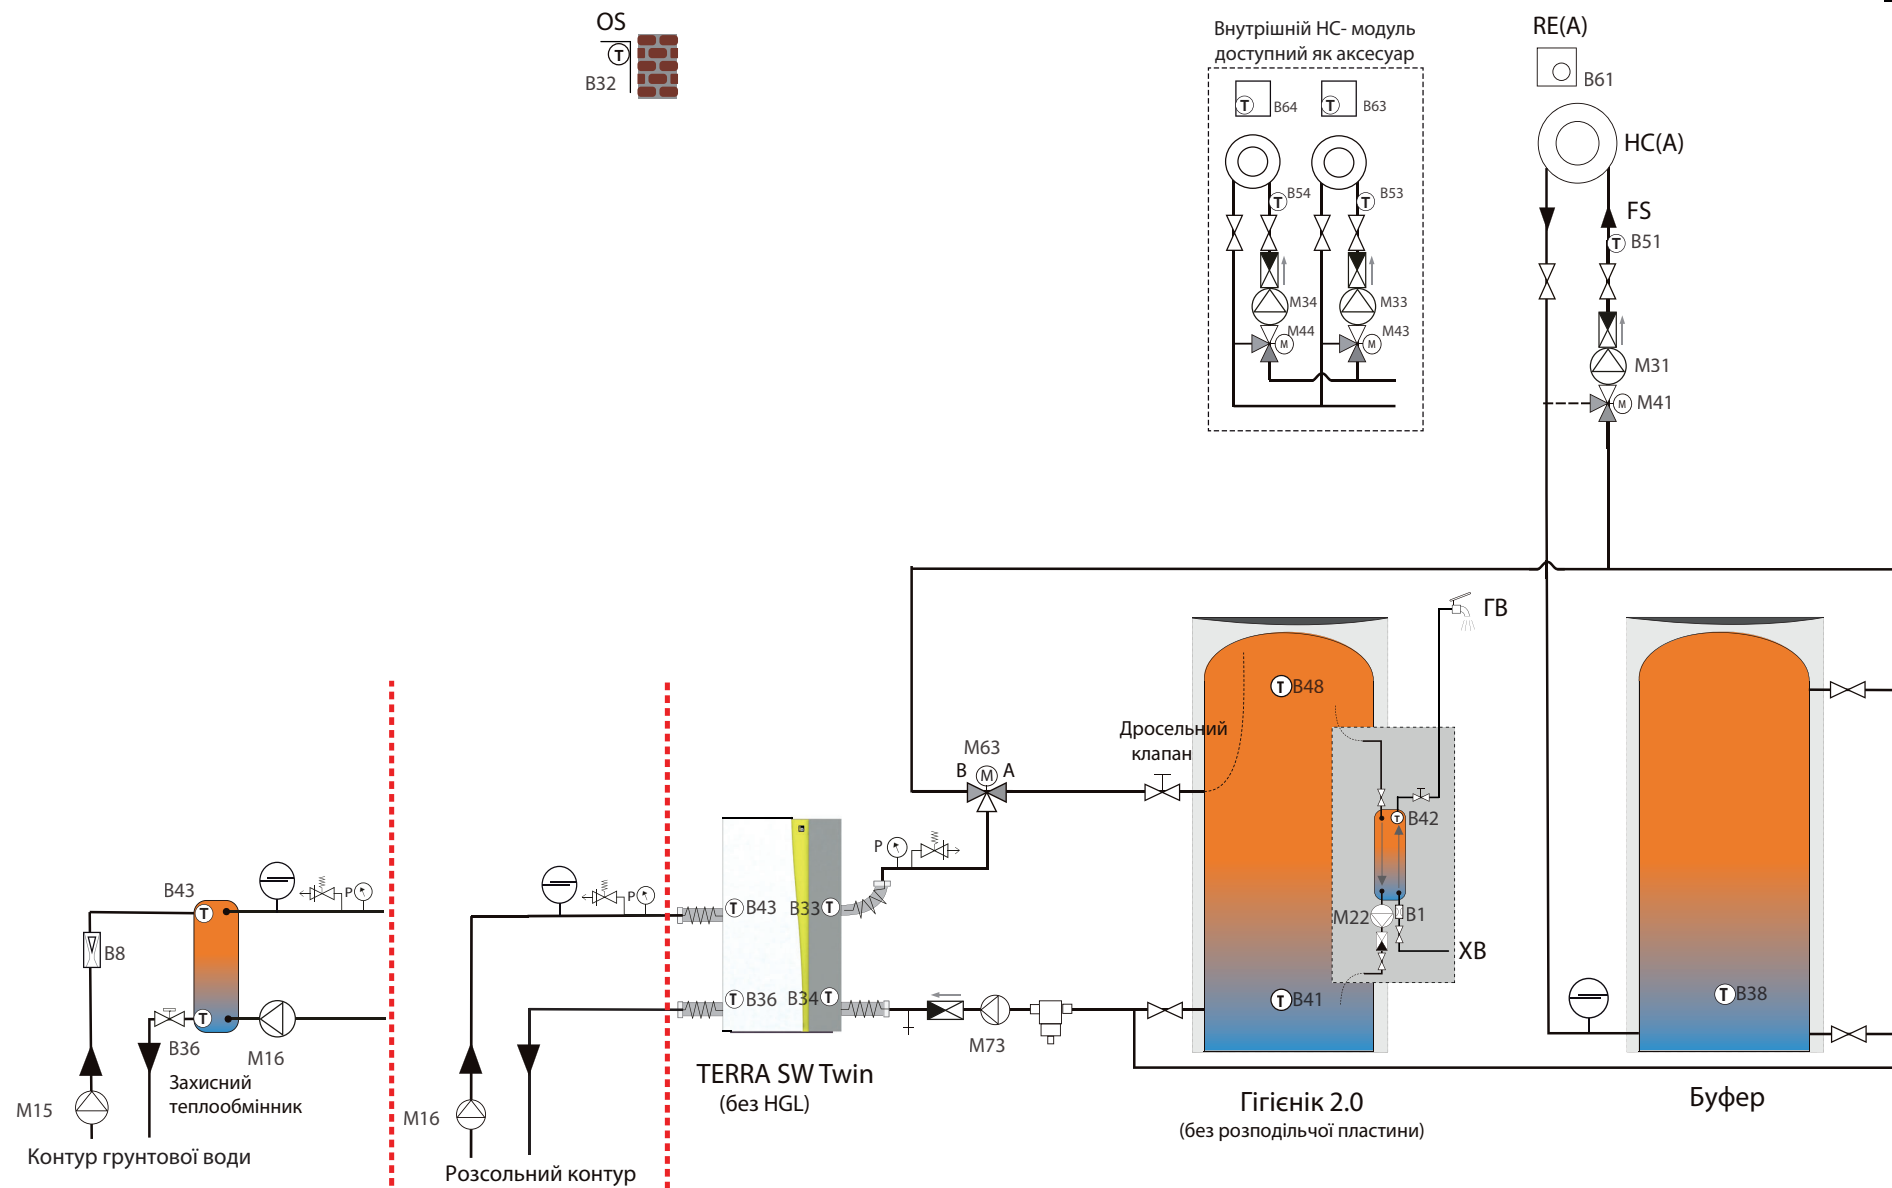

Примітка: Це лише попередня пропозиція щодо встановлення теплового насоса IDM в системі опалення. Ця пропозиція не замінює професійного проектування гідравлічних схем виконавчою компанією! З боку IDM-Energiesysteme не може бути надано жодних гарантій щодо функціонування всієї системи!

OS
B32

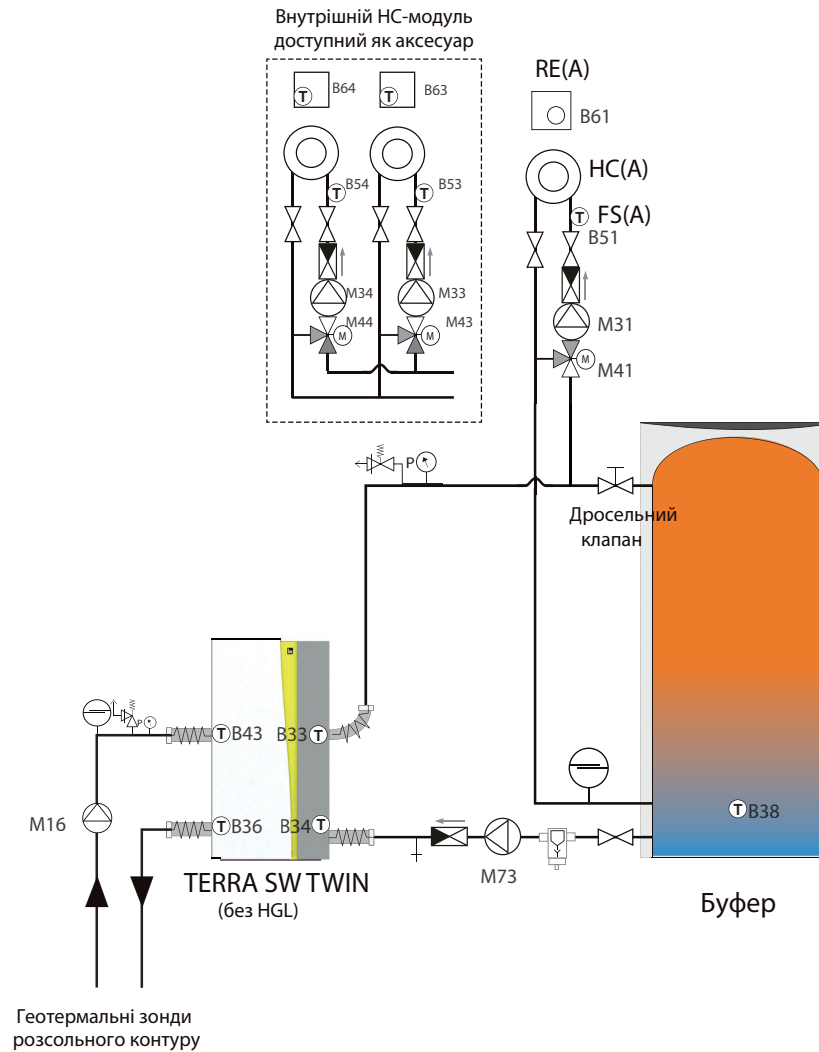

Примітка: Це лише попередня пропозиція щодо встановлення теплового насоса IDM в системі опалення. Ця пропозиція не замінює професійного проектування гідравлічних схем виконавчою компанією! З боку IDM-Energiesysteme не може бути надано жодних гарантій щодо функціонування всієї системи!

S5.1-3-2+5-0-0

TERRA SW Twin + котел + Гігієнік + буфер + 1 опалювальний контур


Управління 3-х ходовим клапаном котла (M111) має бути передбачено замовником.

Див. відповідну схему підключення E1077

Конфігурація:

2 джерело тепла: лише режим ГВП


3 джерело тепла: лише опалення

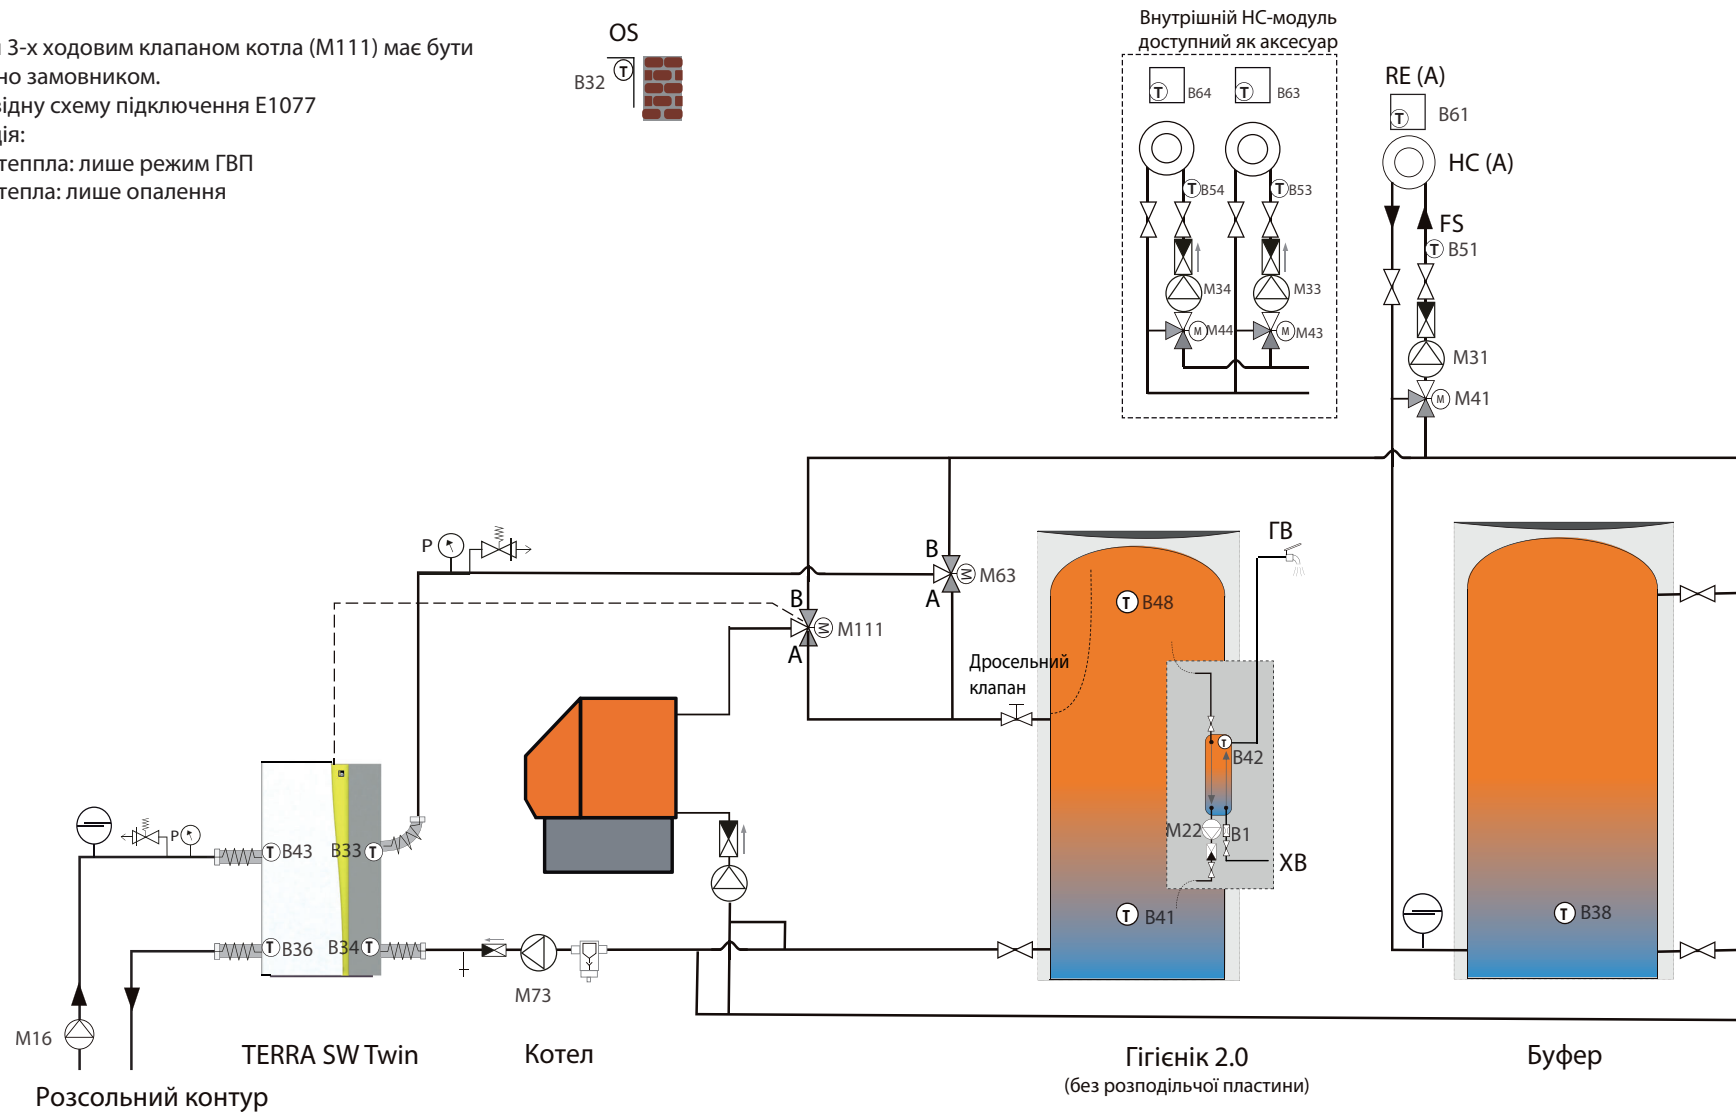



Примітка: Це лише попередня пропозиція щодо встановлення теплового насоса IDM в системі опалення. Ця пропозиція не замінює професійного проектування гідравлічних схем виконавчою компанією! З боку IDM-Energiesysteme не може бути надано жодних гарантій щодо функціонування всієї системи!

S5.1-7-2+5-0-0

TERRA SW Twin + Геліосистема 15/30 м² + Гігієнік + буфер + 1 опалювальний контур

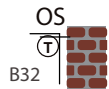


Необхідна додаткова плата геліоконтуру (доступна як аксесуар).

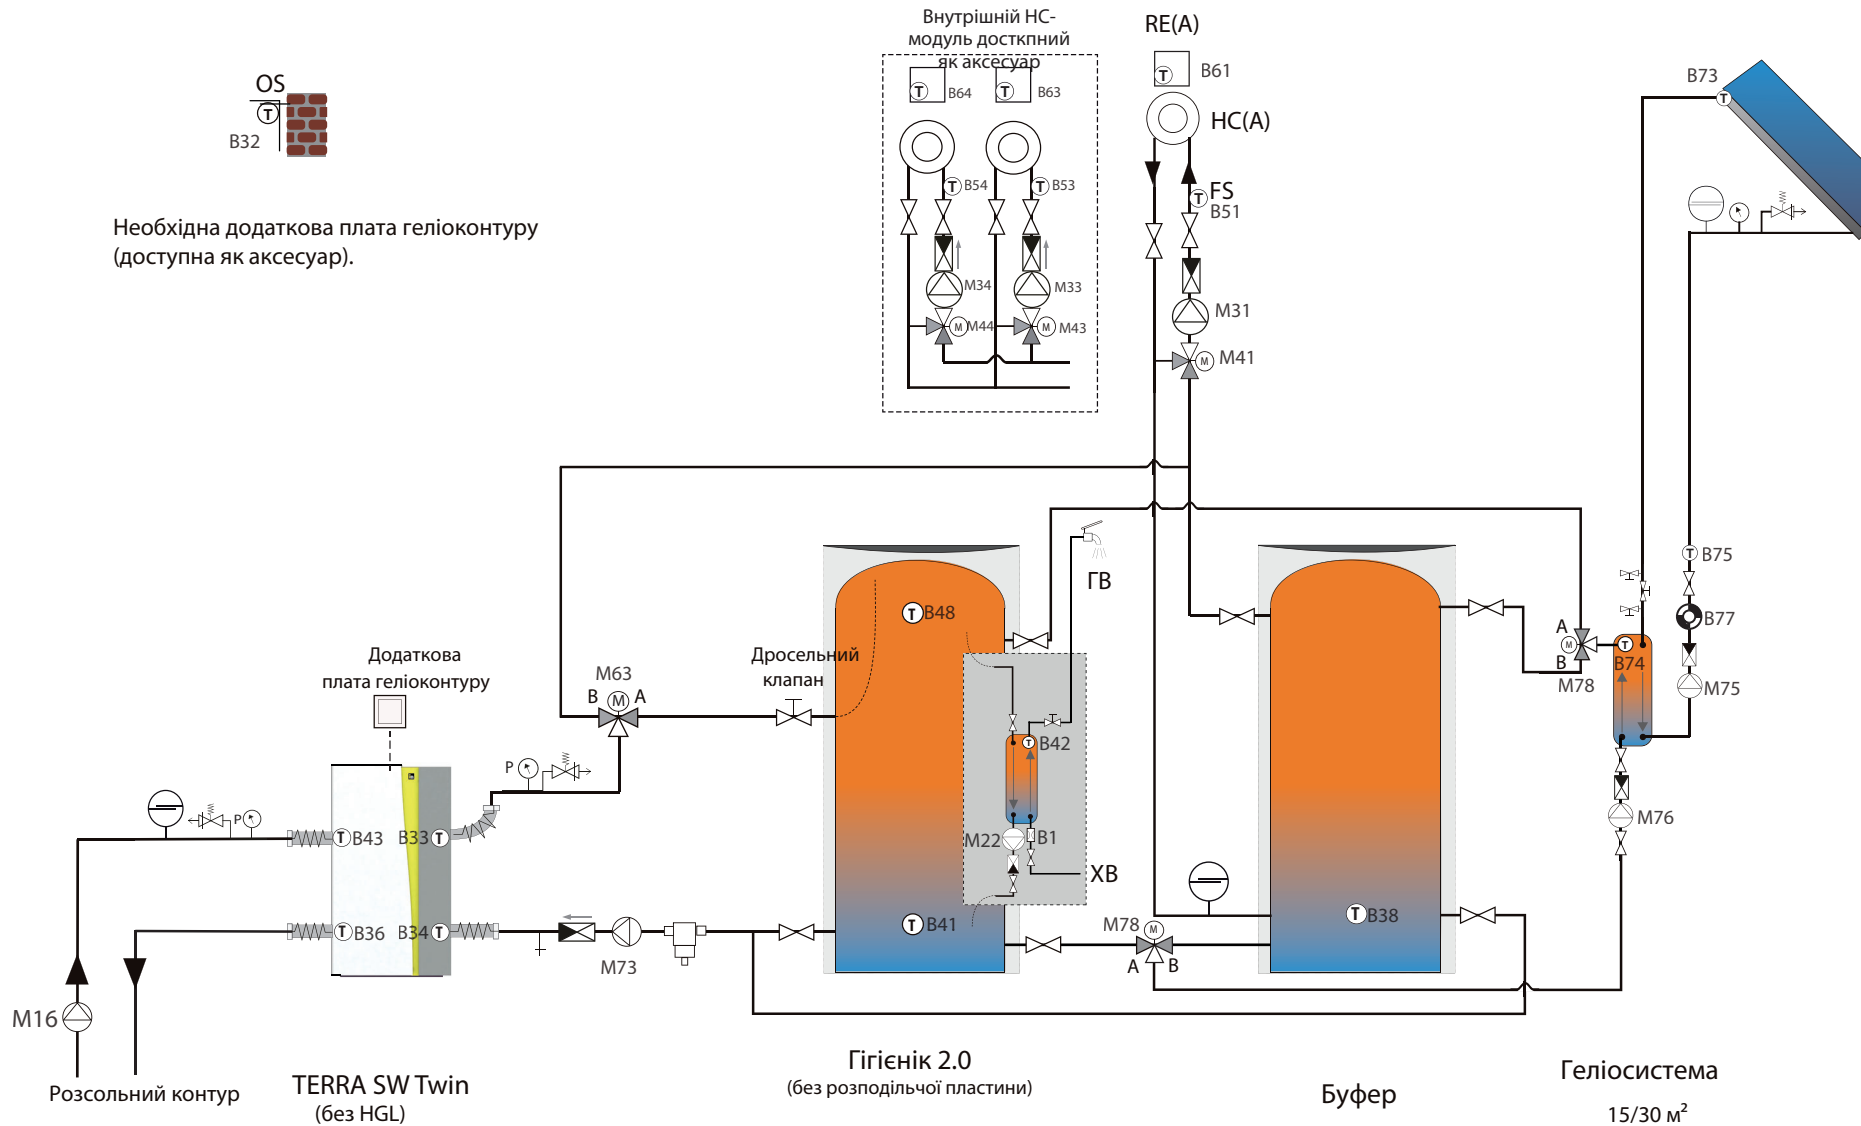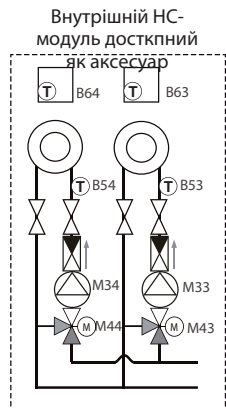



Примітка: Це лише попередня пропозиція щодо встановлення теплового насоса IDM в системі опалення. Ця пропозиція не замінює професійного проектування гідравлічних схем виконавчою компанією! З боку IDM-Energiesysteme не може бути надано жодних гарантій щодо функціонування всієї системи!

S5.1-0-2+5-1-0


TERRA SW Twin + Гігієнік + буфер + 1 контур опалення/ охолодження (пасивне охолодження)

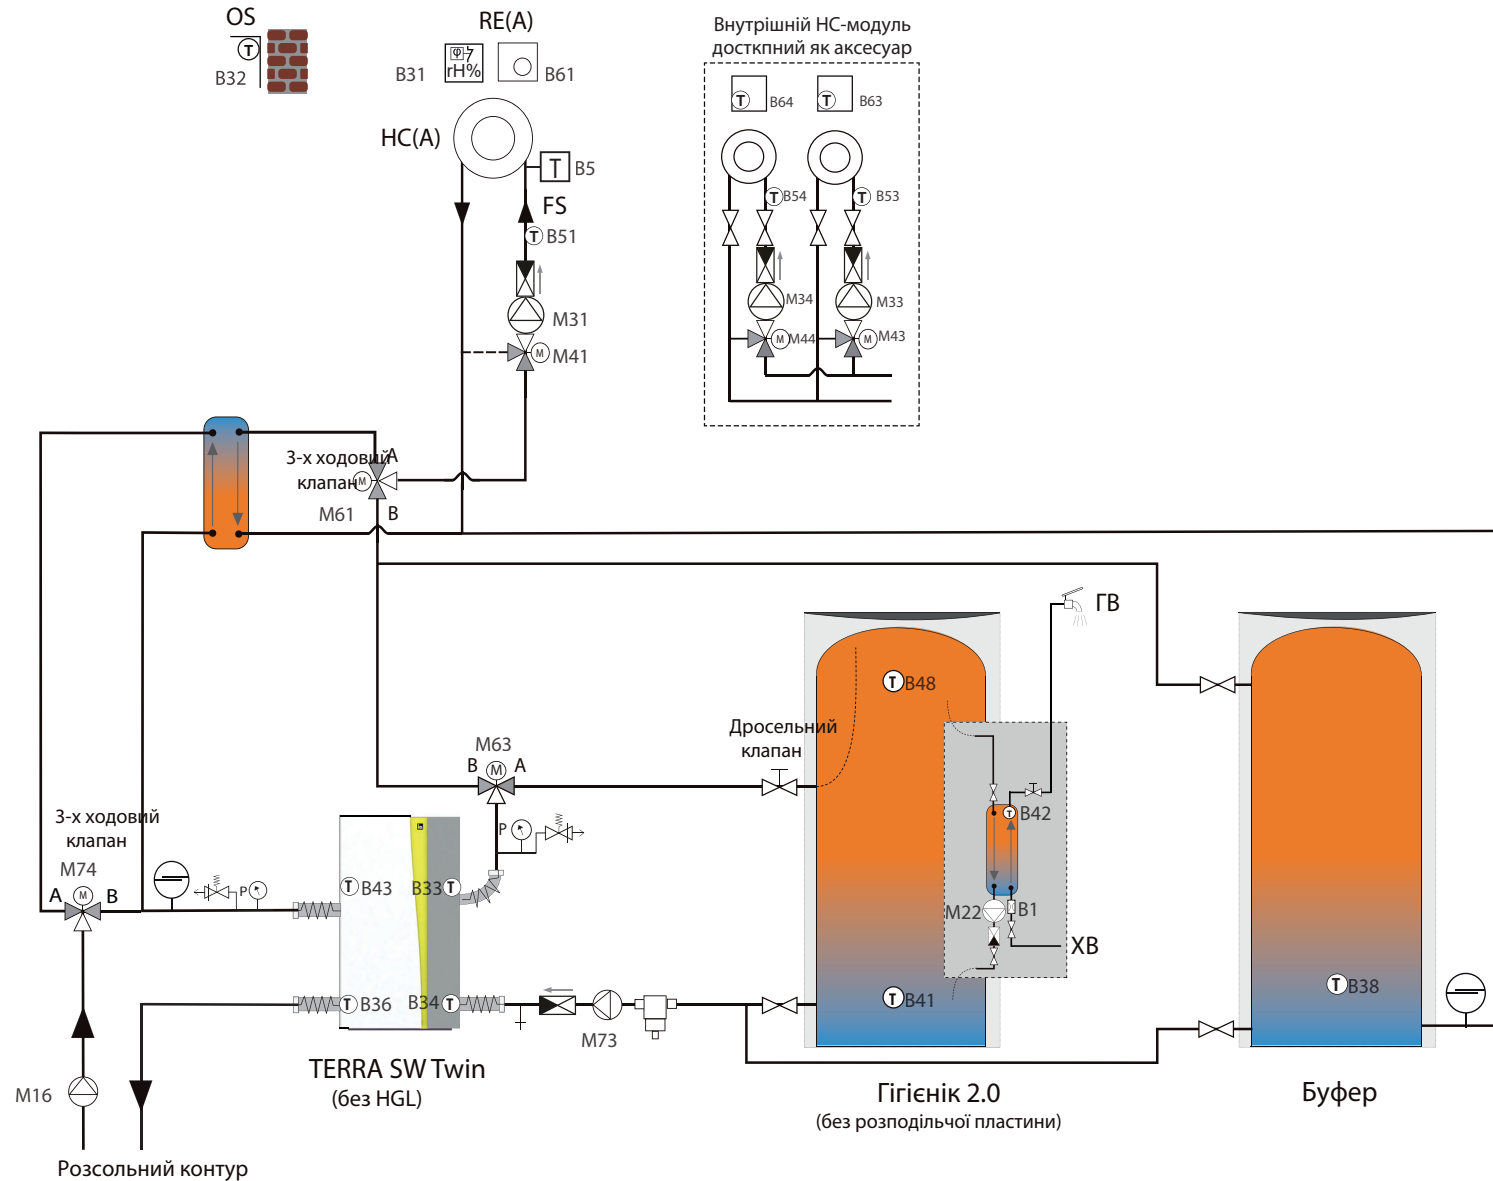

Примітка: Це лише попередня пропозиція щодо встановлення теплового насоса IDM в системі опалення. Ця пропозиція не замінює професійного проектування гідравлічних схем виконавчою компанією! З боку IDM-Energiesysteme не може бути надано жодних гарантій щодо функціонування всієї системи!

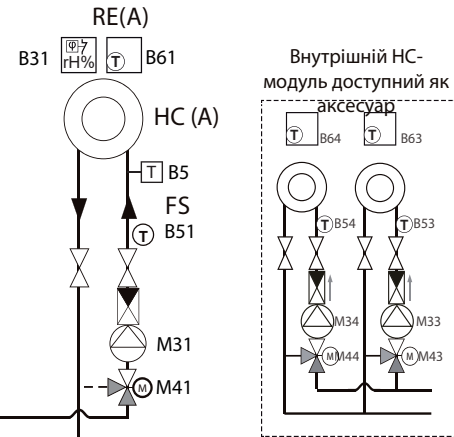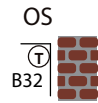

Увага!
Встановіть реле точки роси у доступному місці!

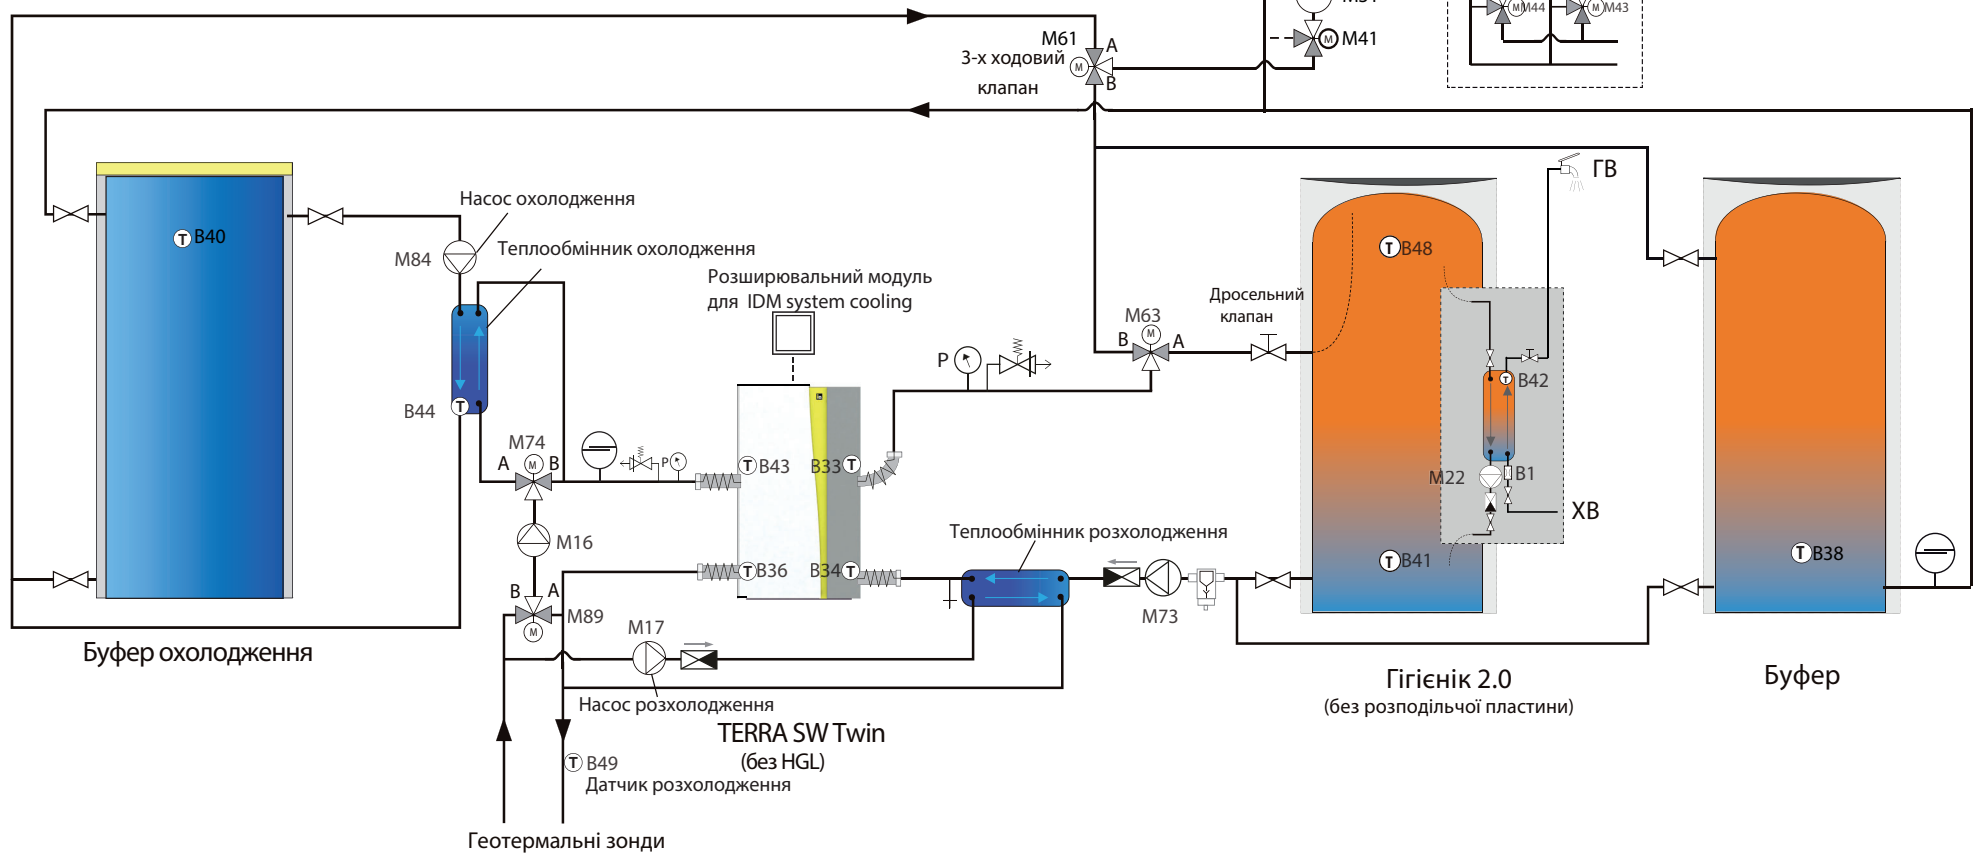

Примітка: Це лише попередня пропозиція щодо встановлення теплового насоса IDM в системі опалення. Ця пропозиція не замінює професійного проектування гідравлічних схем виконавчою компанією! З боку IDM-Energiesysteme не може бути надано жодних гарантій щодо функціонування всієї системи!