


S6.2-0-2+5-0-0


TPM--15/05/2018

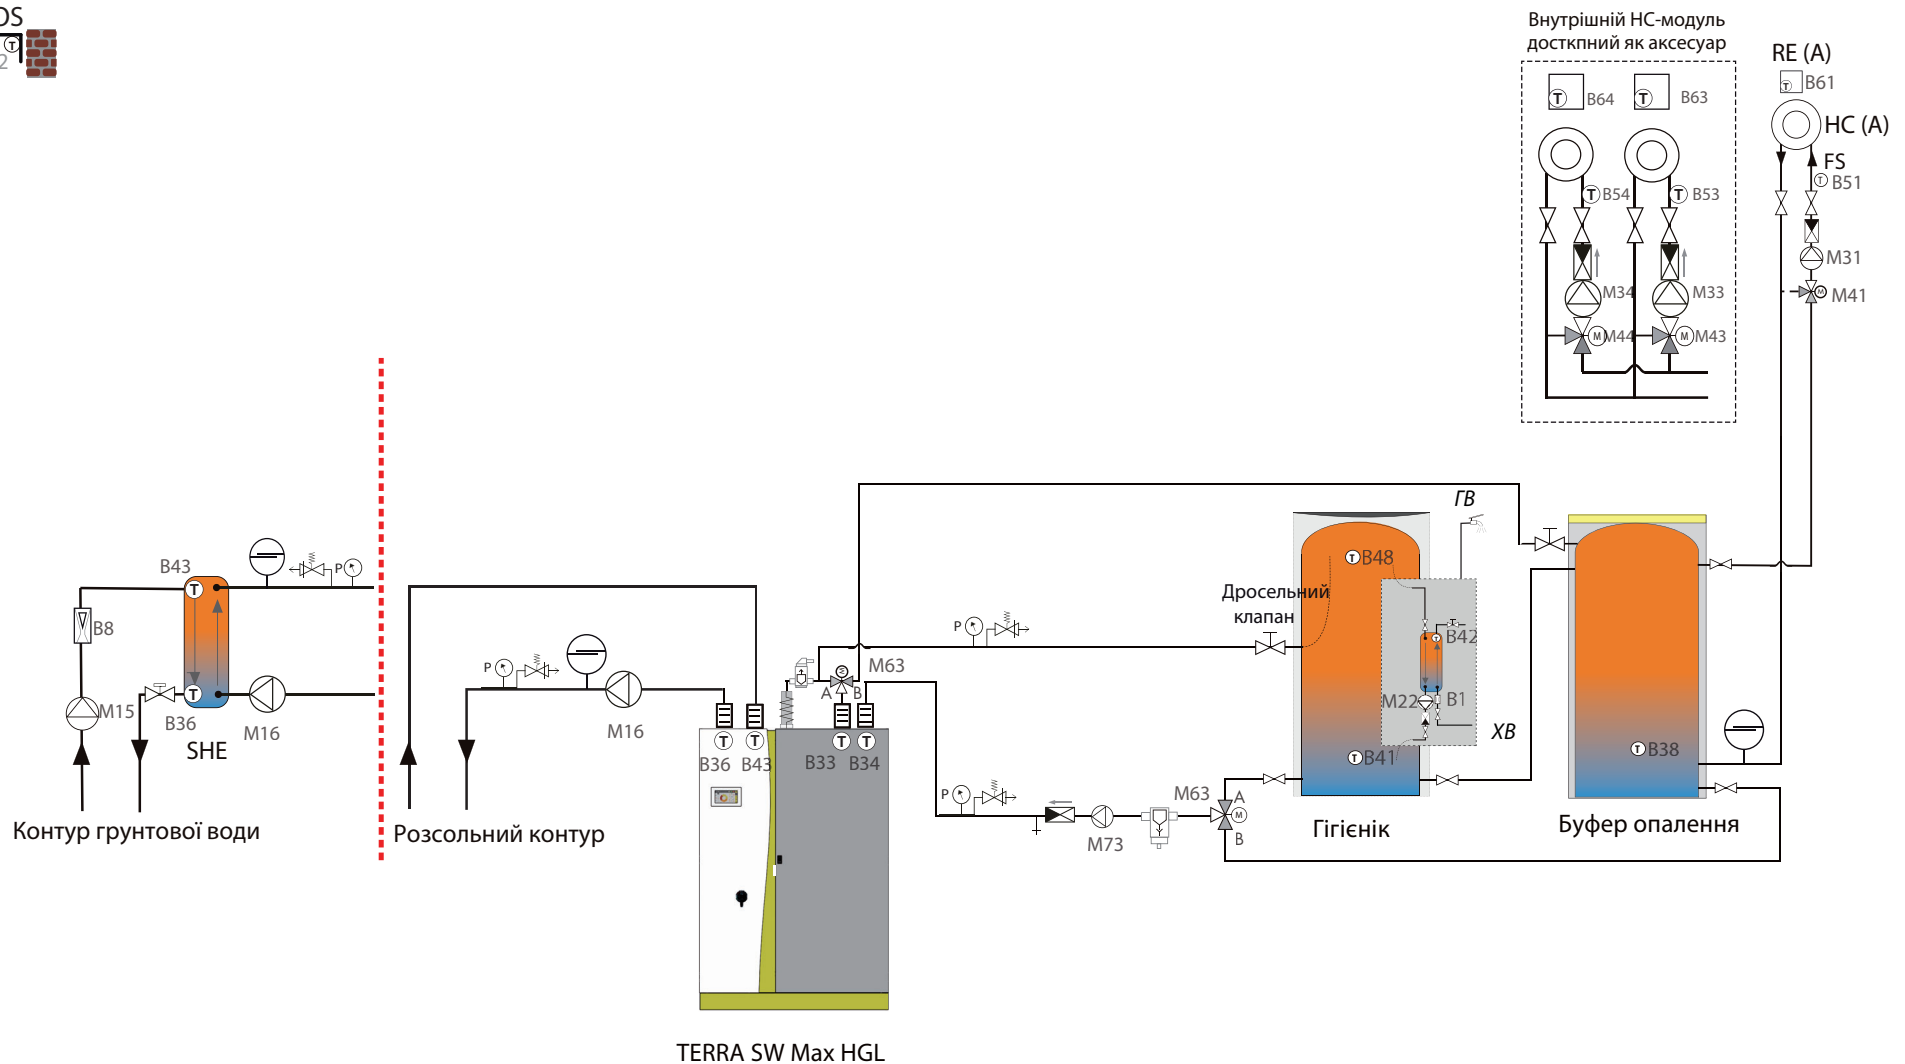

TERRA SW Max HGL + Гігієнік + буфер + 1 опалювальний контур

OS  
B32

**Примітка:** Це лише попередня пропозиція щодо встановлення теплового насоса IDM в системі опалення. Ця пропозиція не замінює професійного проектування гідравлічних схем виконавчою компанією! З боку IDM-Energiesysteme не може бути надано жодних гарантій щодо функціонування всієї системи!

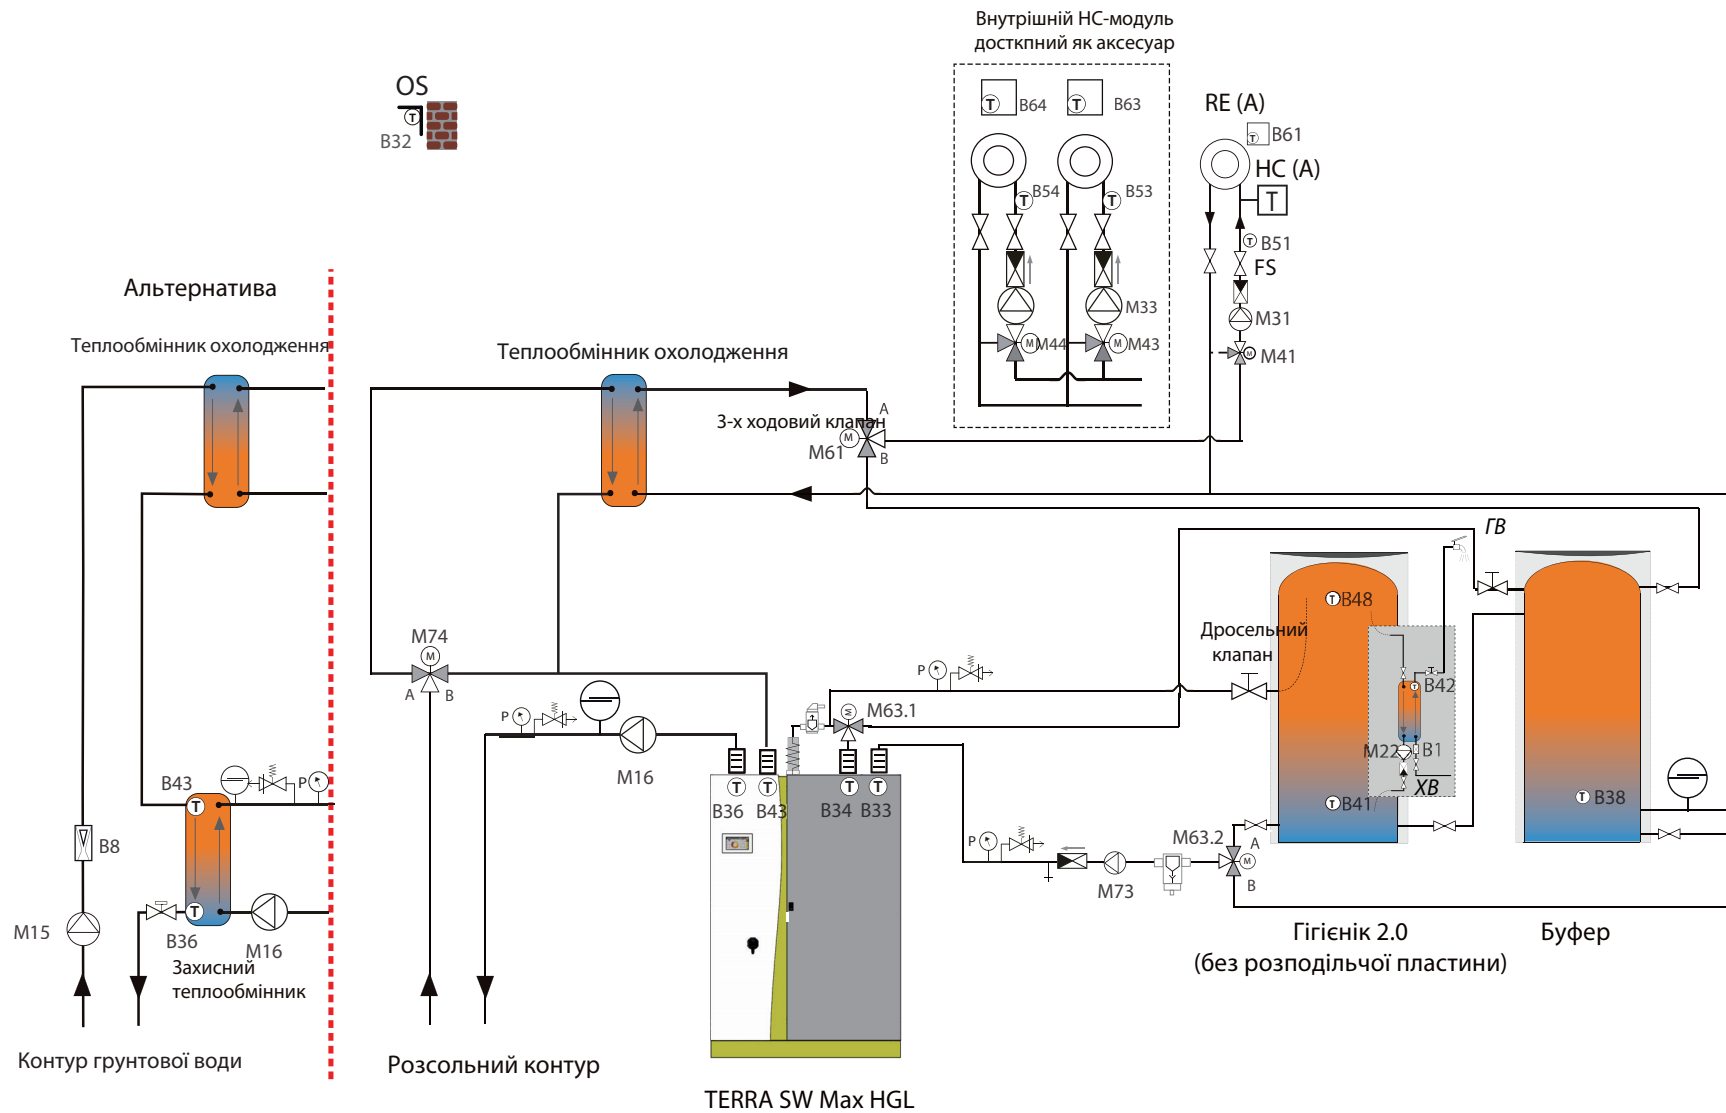


**Примітка:** Це лише попередня пропозиція щодо встановлення теплового насоса IDM в системі опалення. Ця пропозиція не замінює професійного проектування гідравлічних схем виконавчою компанією! З боку IDM-Energiesysteme не може бути надано жодних гарантій щодо функціонування всієї системи!

S7.2-0-2+5-0-0

TERRA SW Max HGL (Duo) + Гігієнік + буфер + 1опалювальний контур

TPM--19/04/2018

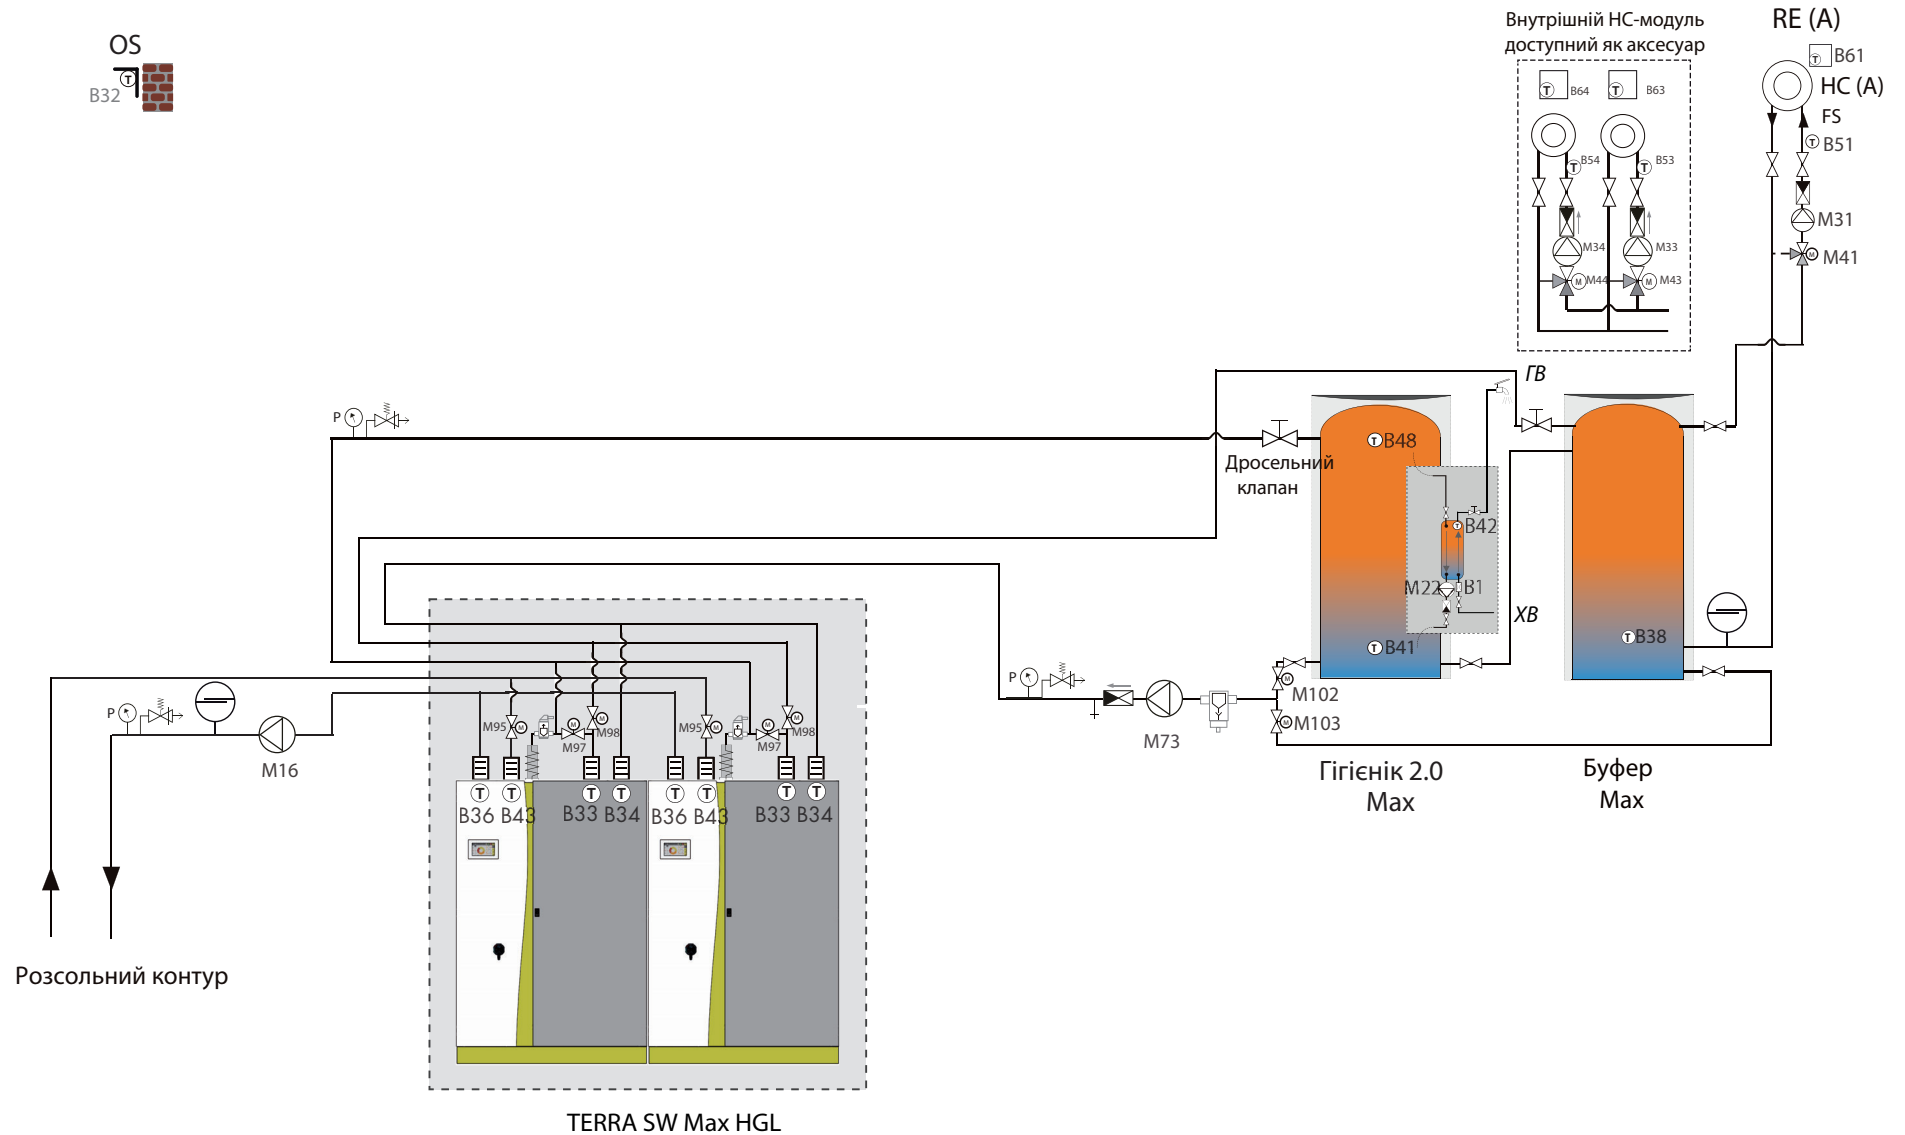


**Примітка:** Це лише попередня пропозиція щодо встановлення теплового насоса IDM в системі опалення. Ця пропозиція не замінює професійного проектування гідравлічних схем виконавчою компанією! З боку IDM-Energiesysteme не може бути надано жодних гарантій щодо функціонування всієї системи!

TERRA SW Max HGL + Гігієнік + буфер + буфер охолодження + 1 контур опалення/ охолодж.+ iDM system cooling



**Увага!**

Встановіть реле точки роси у доступному місці!

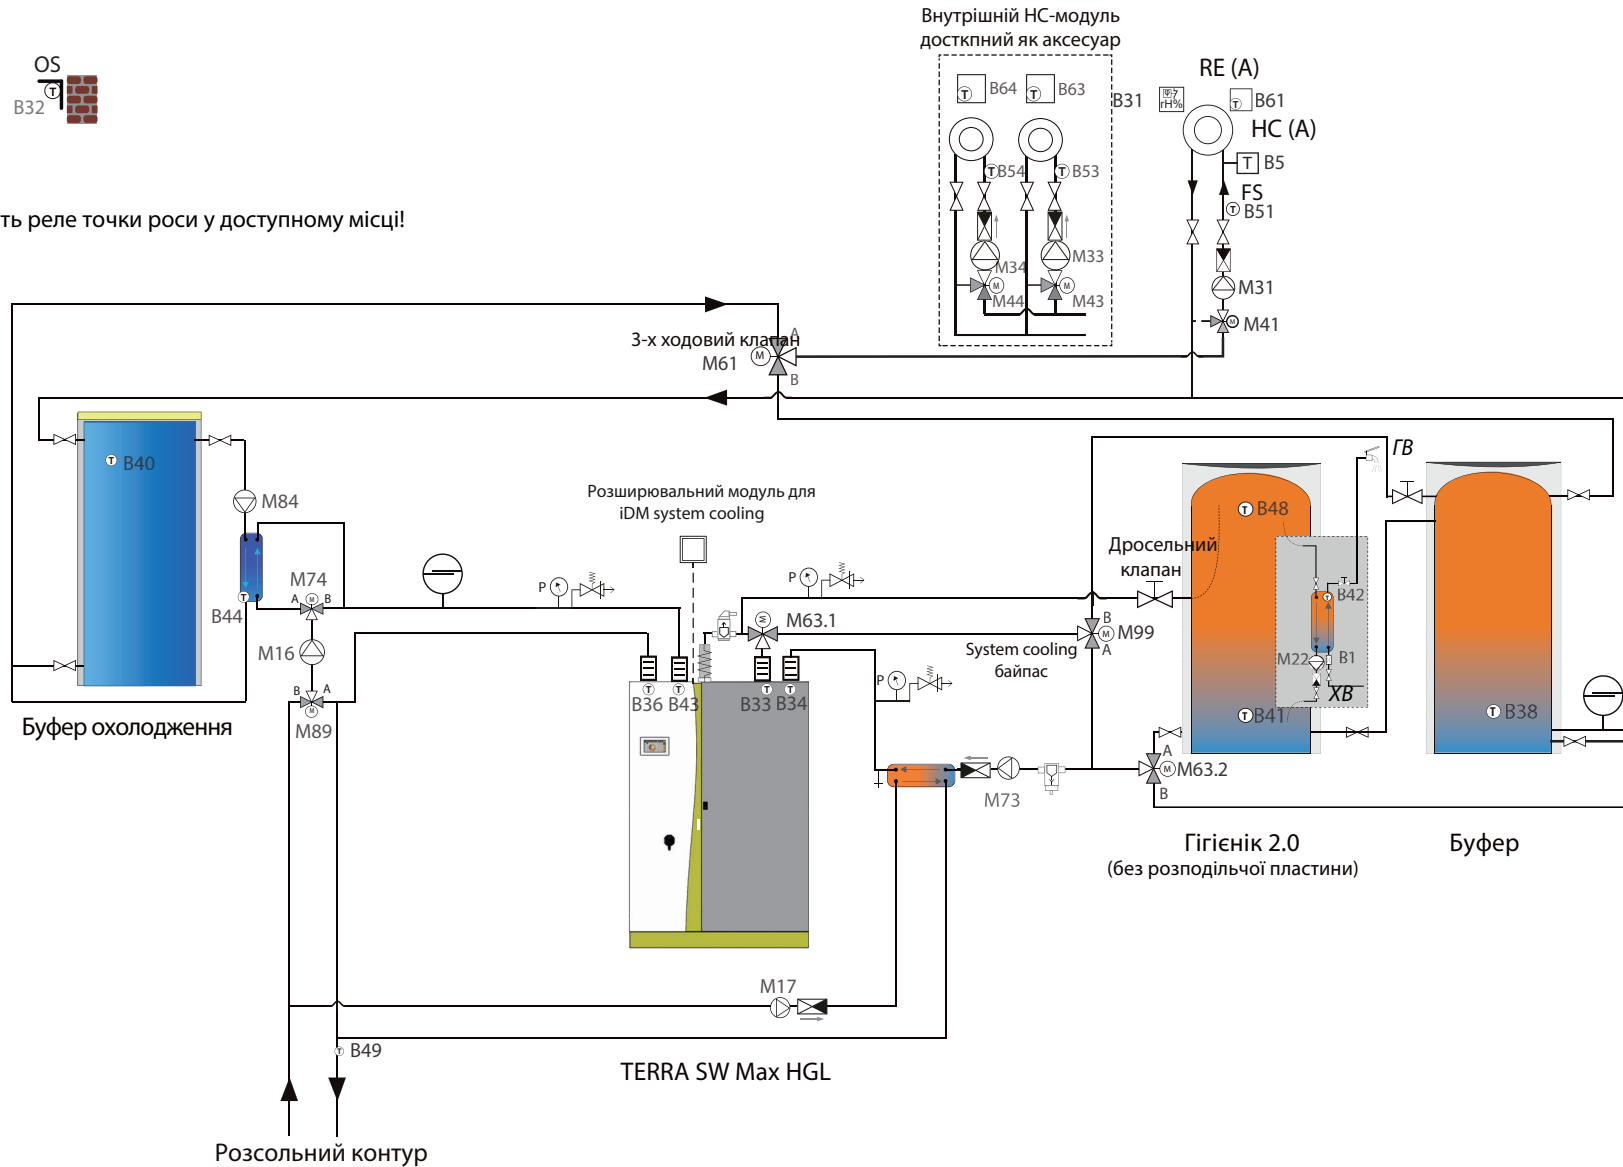


**Примітка:** Це лише попередня пропозиція щодо встановлення теплового насоса IDM в системі опалення. Ця пропозиція не замінює професійного проектування гідравлічних схем виконавчою компанією! З боку IDM-Energiesysteme не може бути надано жодних гарантій щодо функціонування всієї системи!

## S6.2-0-2-4-0-A

TPM--19/04/2018




TERRA SW Max HGL + Гігієнік + буфер + буфер охолодження + 1 контур опалення + 1 контур охолодж. + iDM system cooling

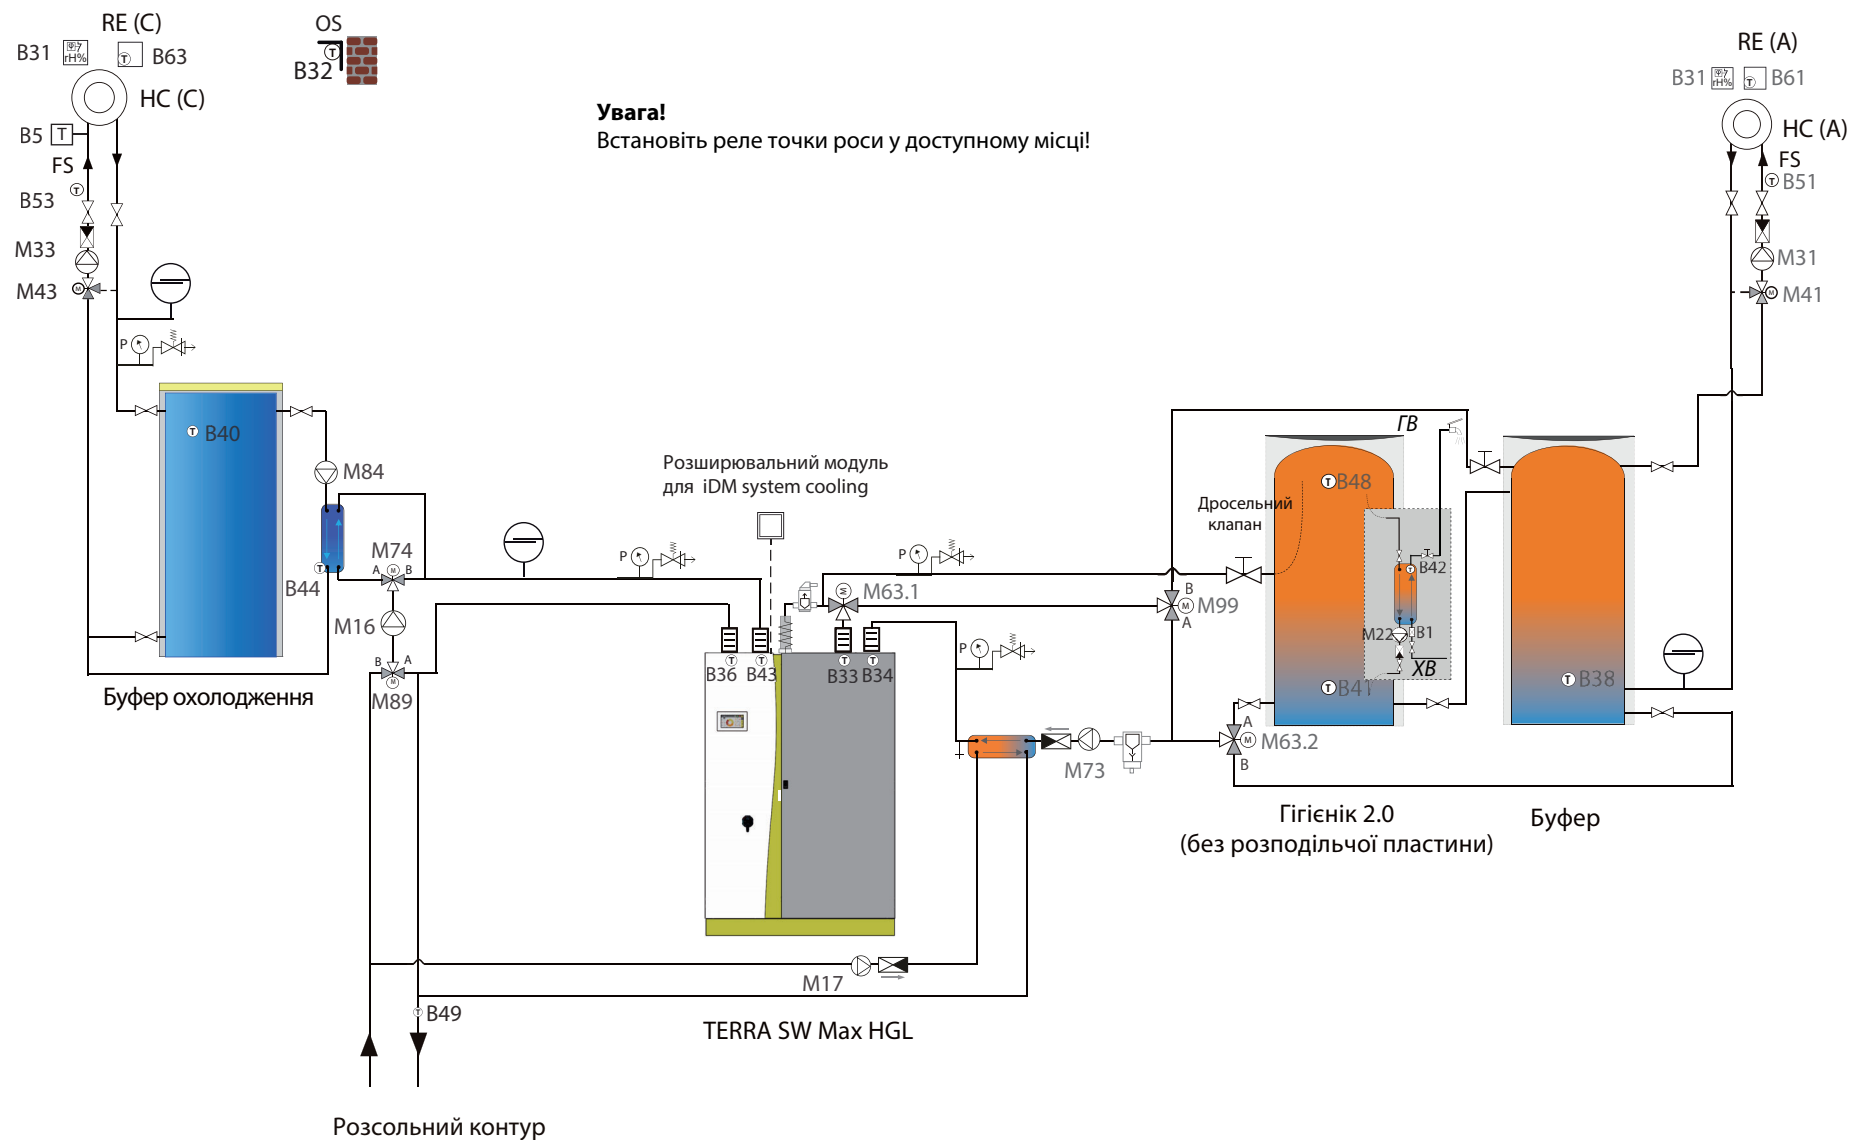

**Примітка:** Це лише попередня пропозиція щодо встановлення теплового насоса IDM в системі опалення. Ця пропозиція не замінює професійного проектування гідравлічних схем виконавчою компанією! З боку IDM-Energiesysteme не може бути надано жодних гарантій щодо функціонування всієї системи!

OS  
B32

**Увага!**  
Встановіть реле точки роси у доступному місці!

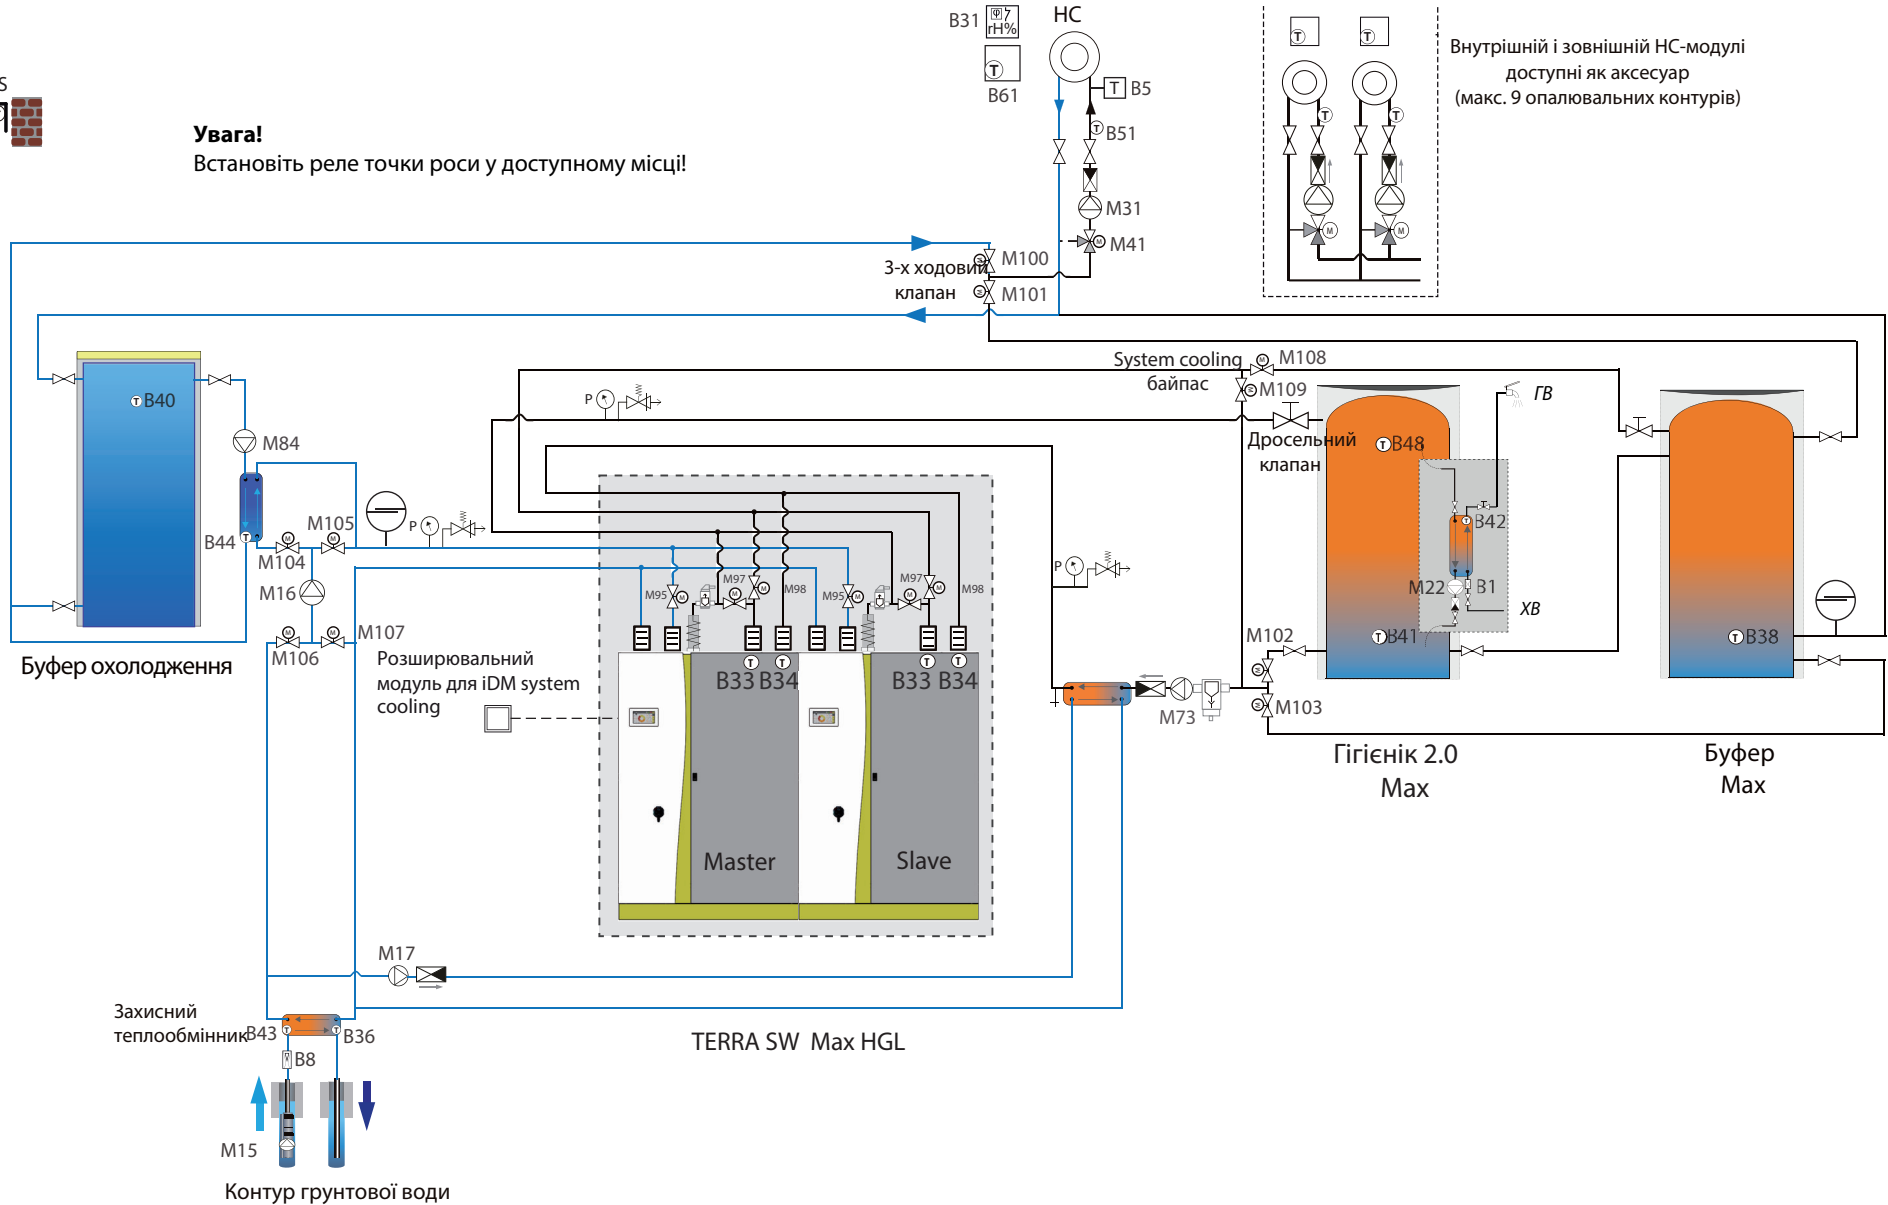


Внутрішній і зовнішній HC-модулі доступні як аксесуар (макс. 9 опалювальних контурів)

**Примітка:** Це лише попередня пропозиція щодо встановлення теплового насоса IDM в системі опалення. Ця пропозиція не замінює професійного проектування гідравлічних схем виконавчою компанією! З боку IDM-Energiesysteme не може бути надано жодних гарантій щодо функціонування всієї системи!


## S6.1-0-2+5-0-0

TERRA SW Max + Гігієнік + буфер + 1 опалювальний контур

TPM--15/05/2018

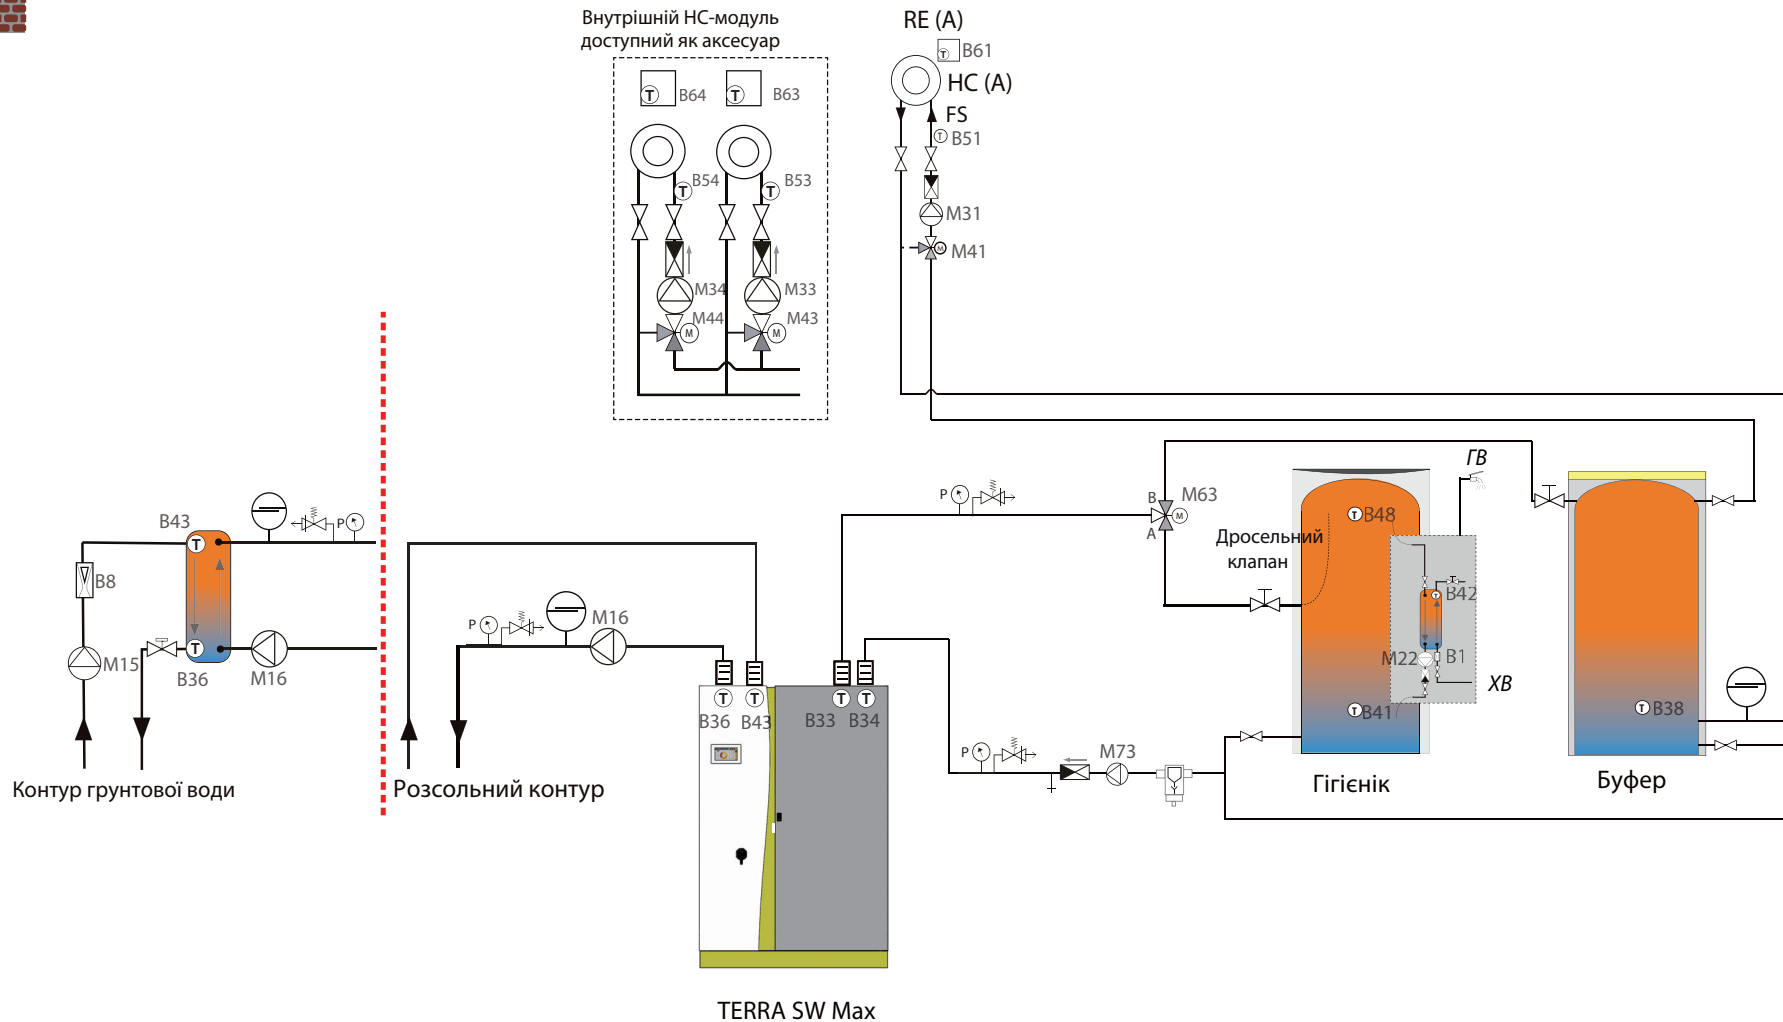

**Примітка:** Це лише попередня пропозиція щодо встановлення теплового насоса IDM в системі опалення. Ця пропозиція не замінює професійного проектування гідравлічних схем виконавчою компанією! З боку IDM-Energiesysteme не може бути надано жодних гарантій щодо функціонування всієї системи!

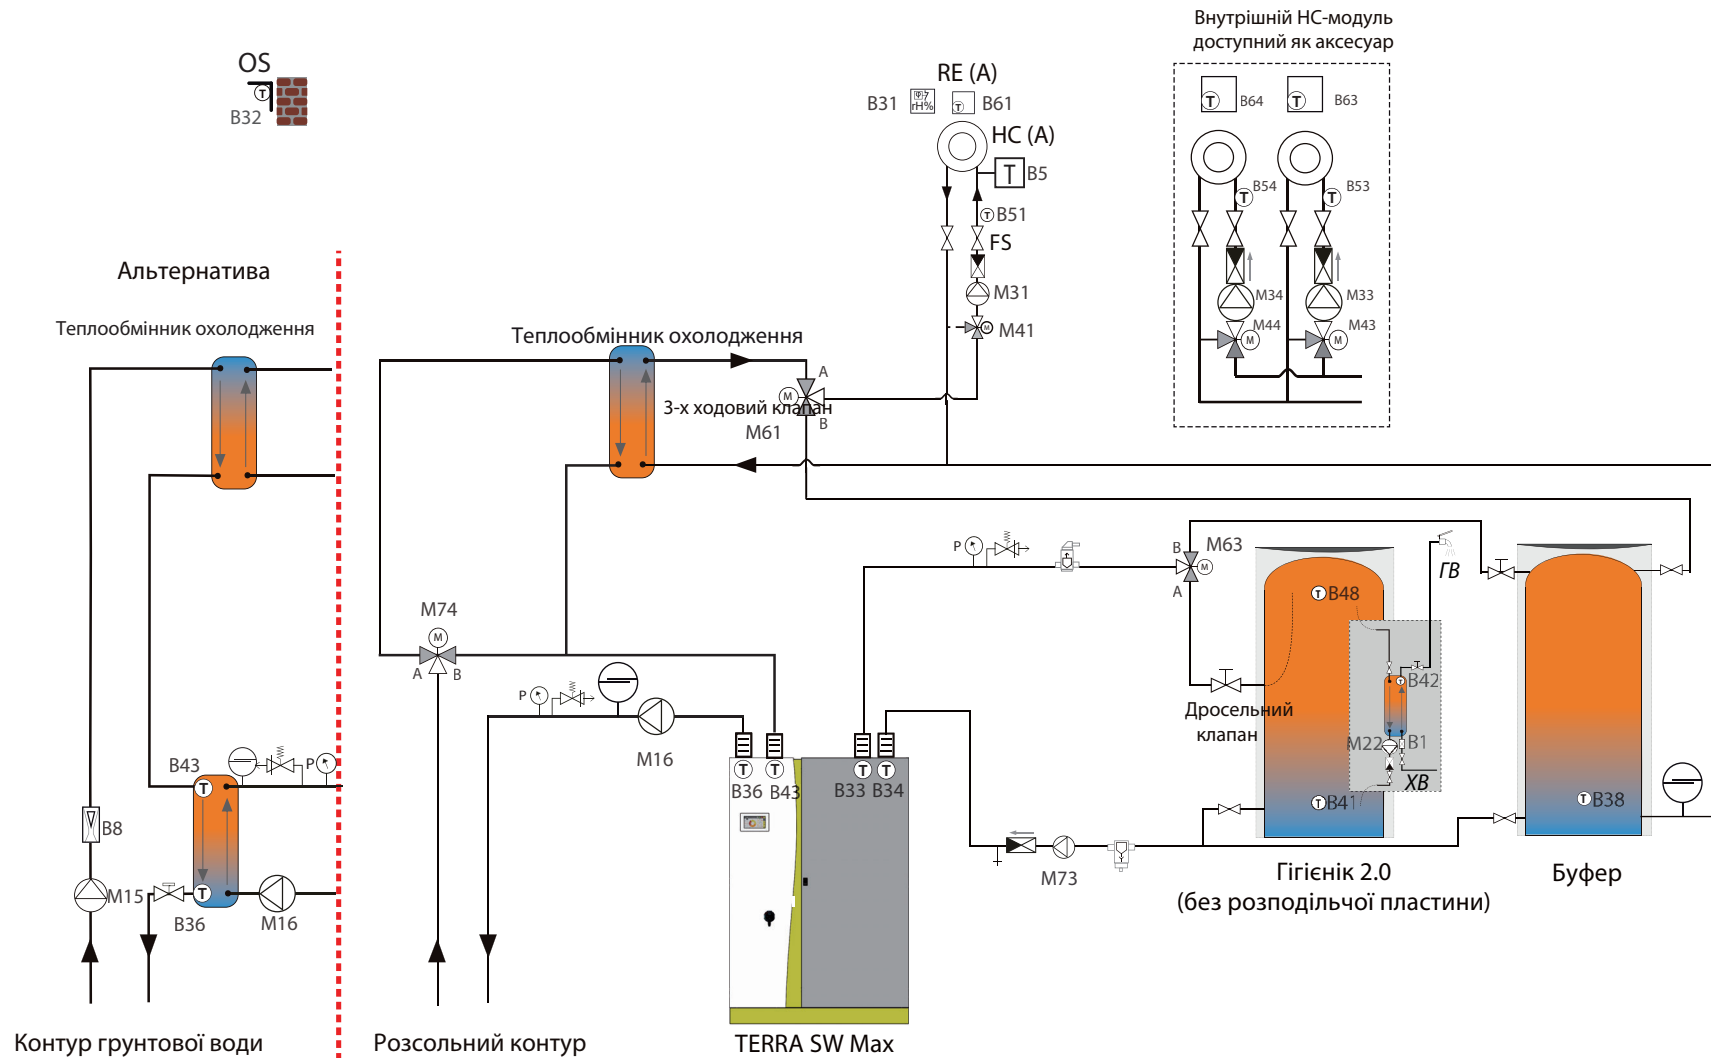


**Примітка:** Це лише попередня пропозиція щодо встановлення теплового насоса IDM в системі опалення. Ця пропозиція не замінює професійного проектування гідравлічних схем виконавчою компанією! З боку IDM-Energiesysteme не може бути надано жодних гарантій щодо функціонування всієї системи!



## S6.1-0-2+5+7-4-0

TERRA SW Max + SWT + захисний теплообмінник + Гієнік + буфер + буфер охолодж. + 1 опалювальний контур iDM system cooling

TPM--23/04/2018

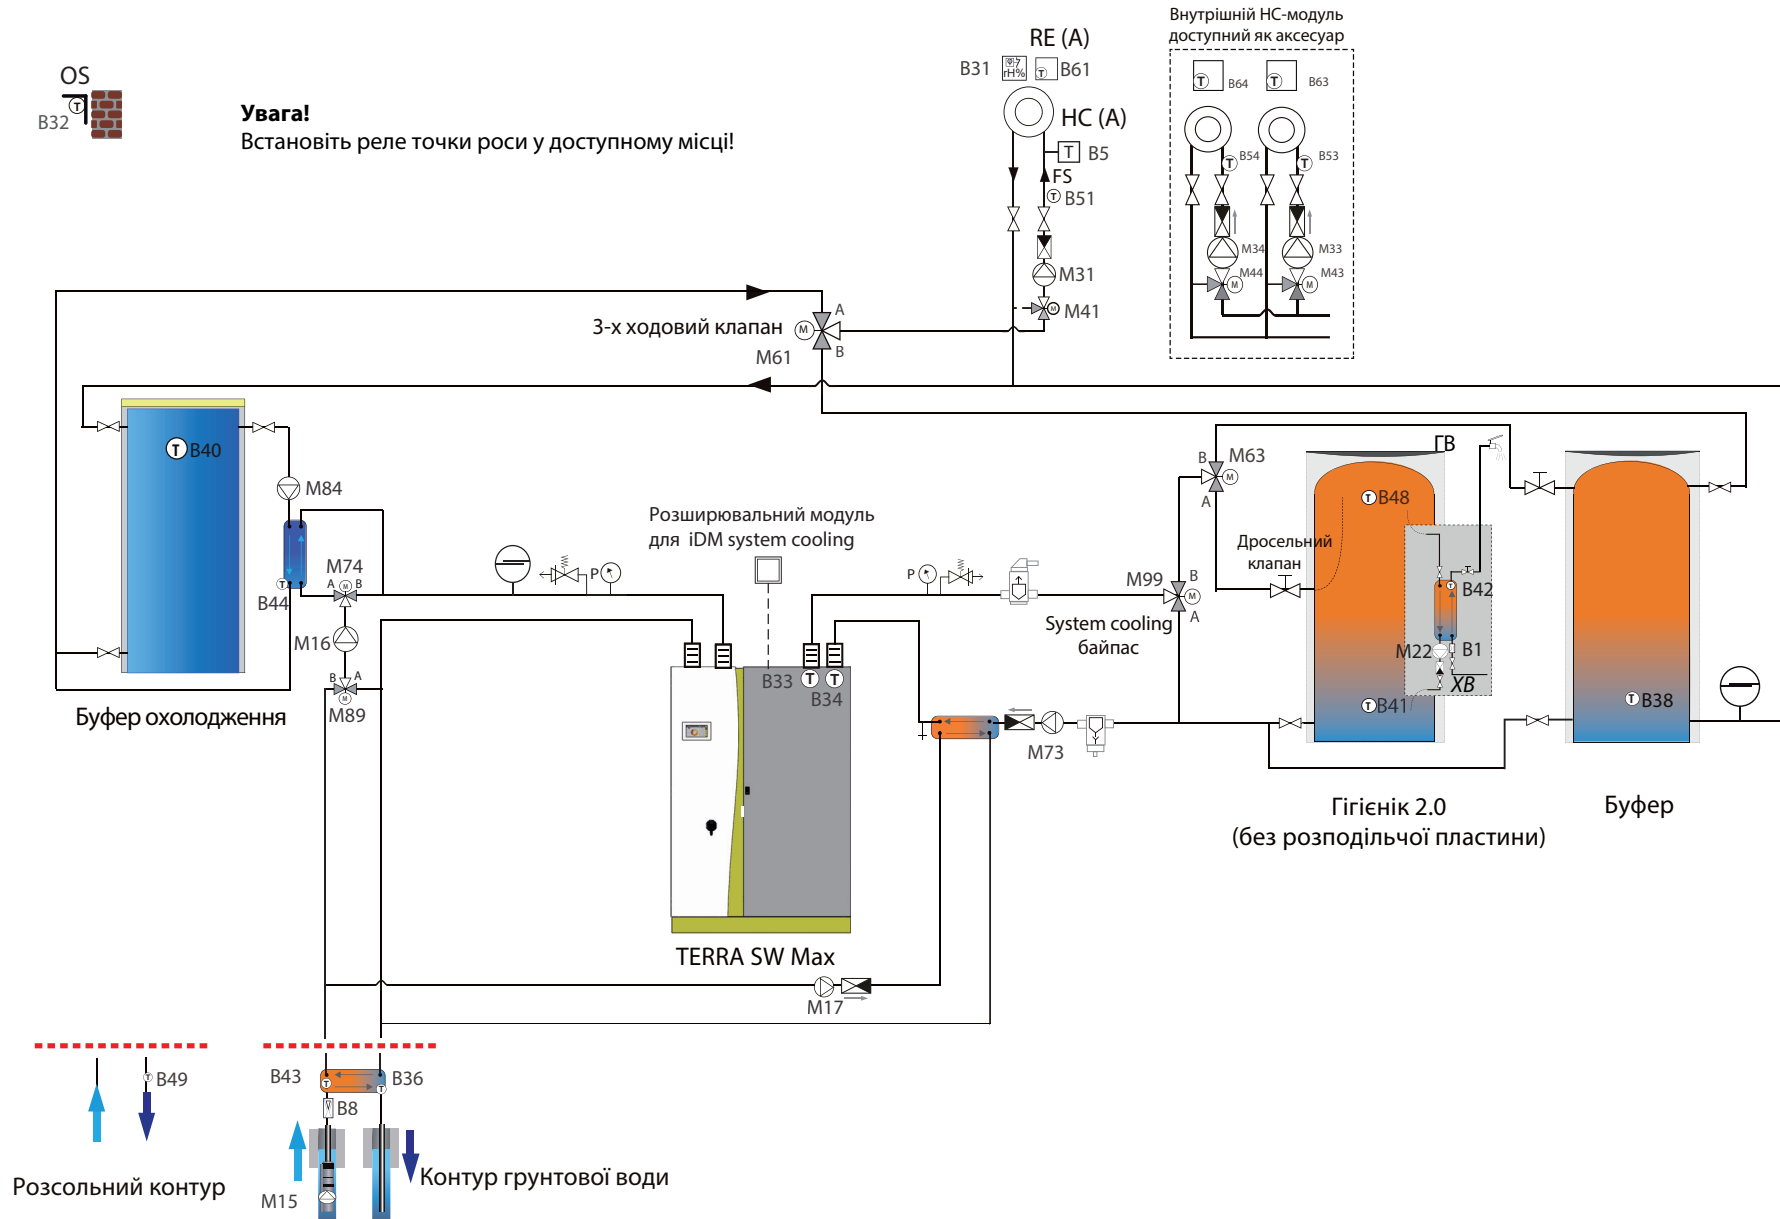

**Примітка:** Це лише попередня пропозиція щодо встановлення теплового насоса IDM в системі опалення. Ця пропозиція не замінює професійного проектування гідравлічних схем виконавчою компанією! З боку IDM-Energiesysteme не може бути надано жодних гарантій щодо функціонування всієї системи!

TERRA SW Max + захисний теплообмінник + буфер + буфер охолодження + 1 контур опалення + 1 контур охолодження + iDM System cooling

