



L4.1-1-2+5-0-0

TERRA AL Twin + електронагрівач + Гігієнік + буфер + 1опалювальний контур

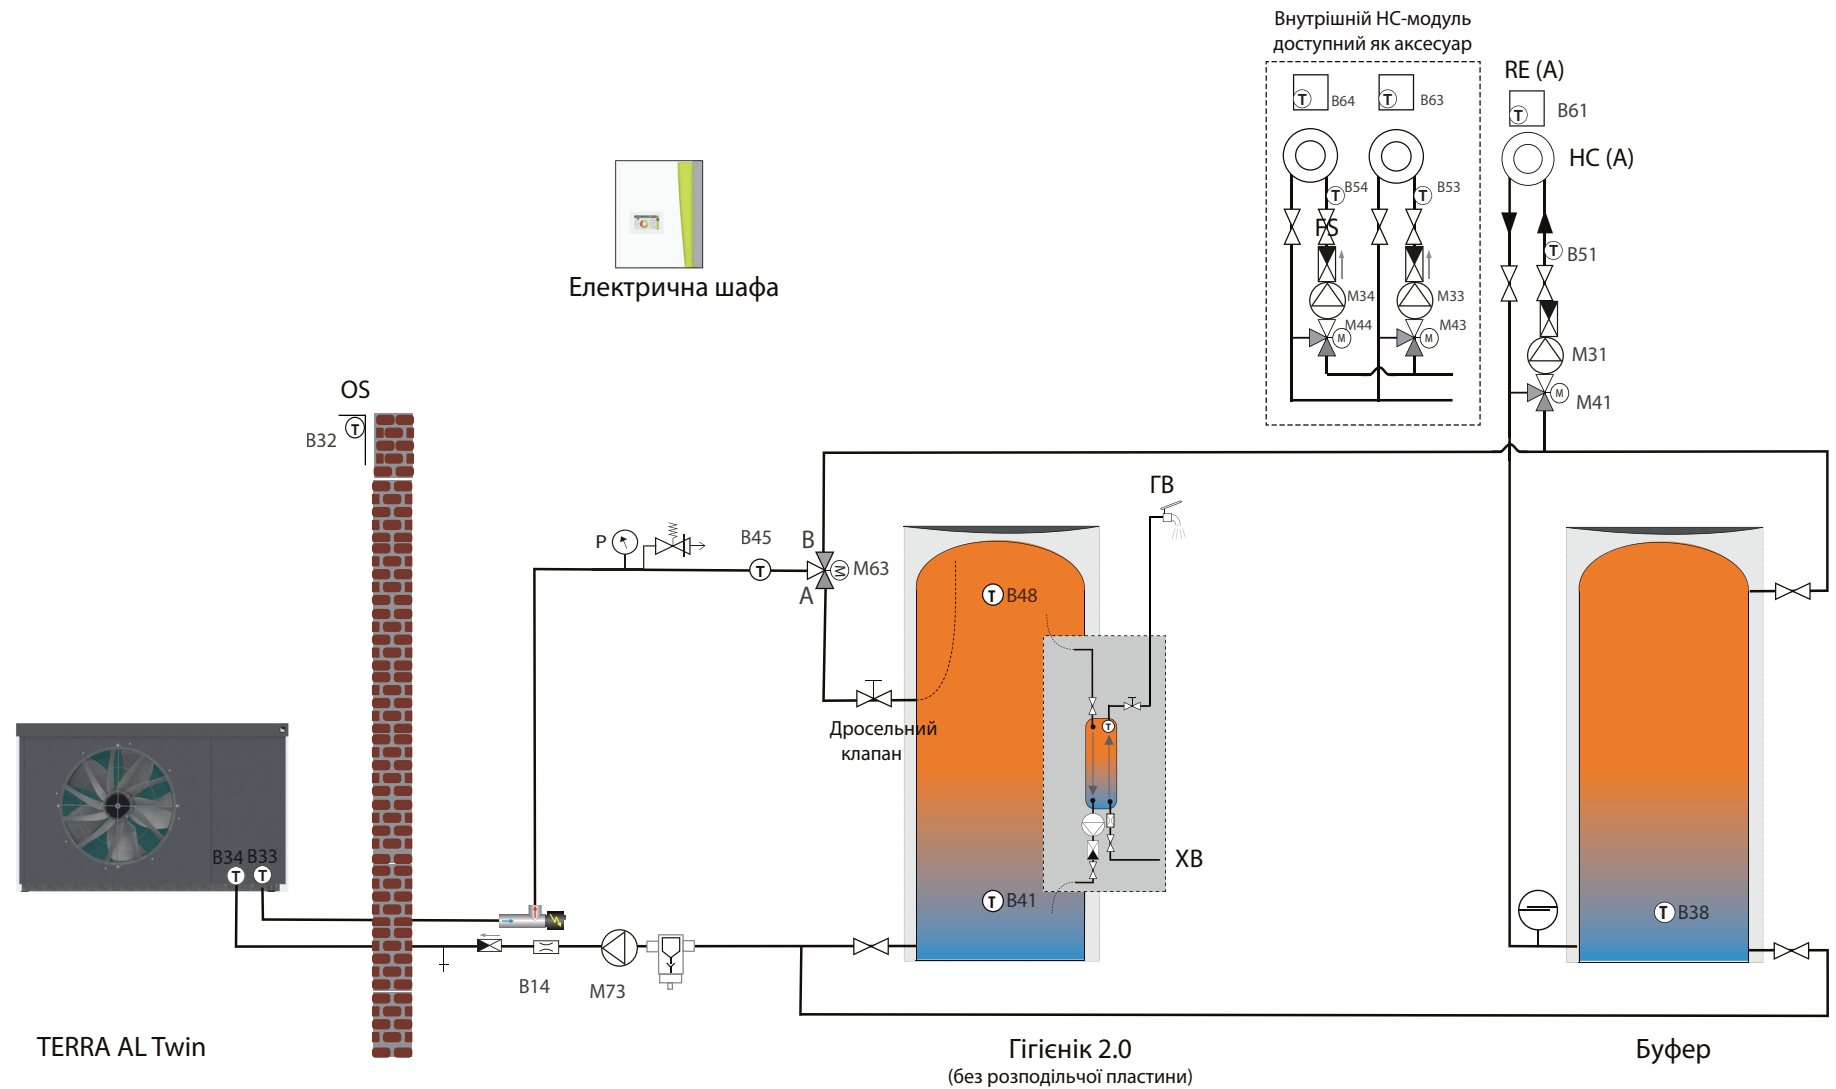

Примітка: Це лише попередня пропозиція щодо встановлення теплового насоса IDM в системі опалення. Ця пропозиція не замінює професійного проектування гідравлічних схем виконавчою компанією! З боку IDM-Energiesysteme не може бути надано жодних гарантій щодо функціонування всієї системи!

TERRA AL Twin + електронагрівач + буфер + 1 опалювальний контур

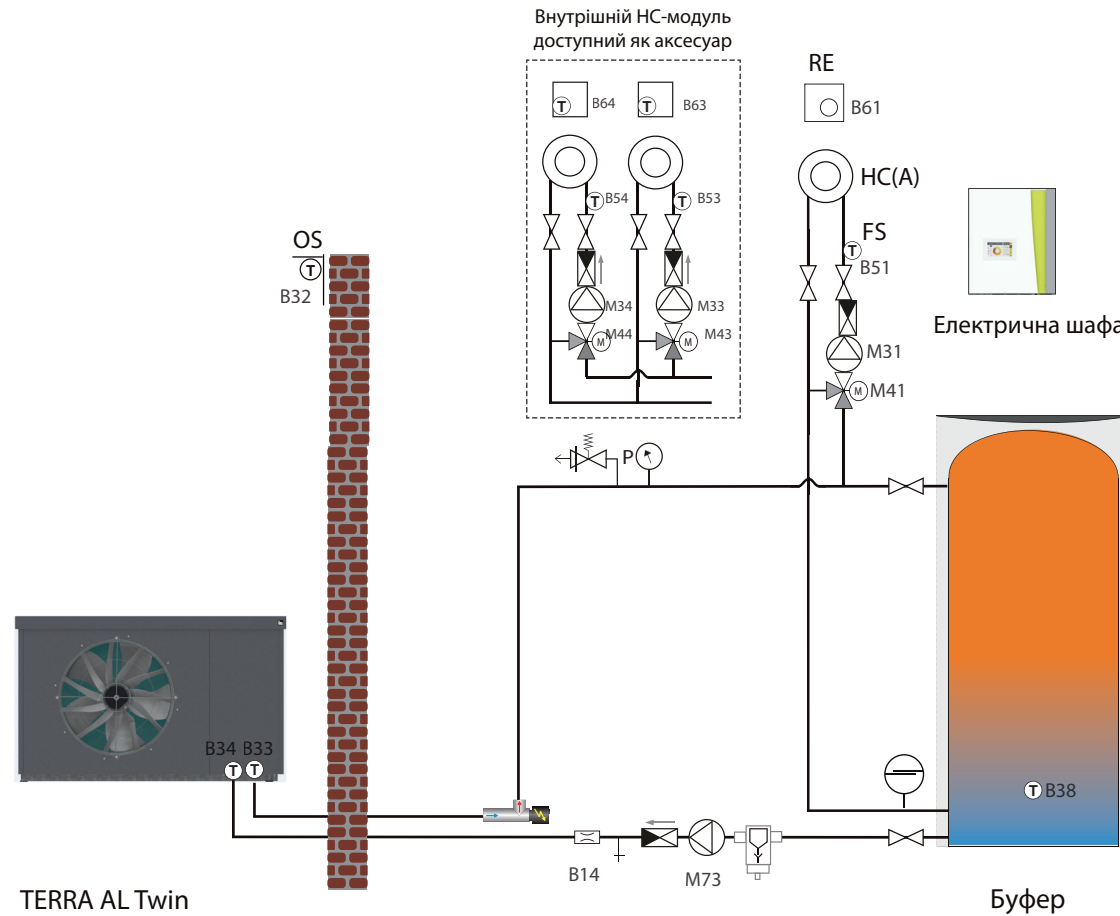

Примітка: Це лише попередня пропозиція щодо встановлення теплового насоса IDM в системі опалення. Ця пропозиція не замінює професійного проектування гідравлічних схем виконавчою компанією! З боку IDM-Energiesysteme не може бути надано жодних гарантій щодо функціонування всієї системи!

L4.1-3-2+5-0-0

TERRA AL Twin + котел + Гігієнік + буфер + 1 опалювальний контур


Управління 3-х ходовим клапаном котла (M111) має бути передбачено замовником.

Див. відповідну схему підключення E1077

Конфігурація:

2 джерело тепла: лише режим ГВП

3 джерело тепла: лише опалення

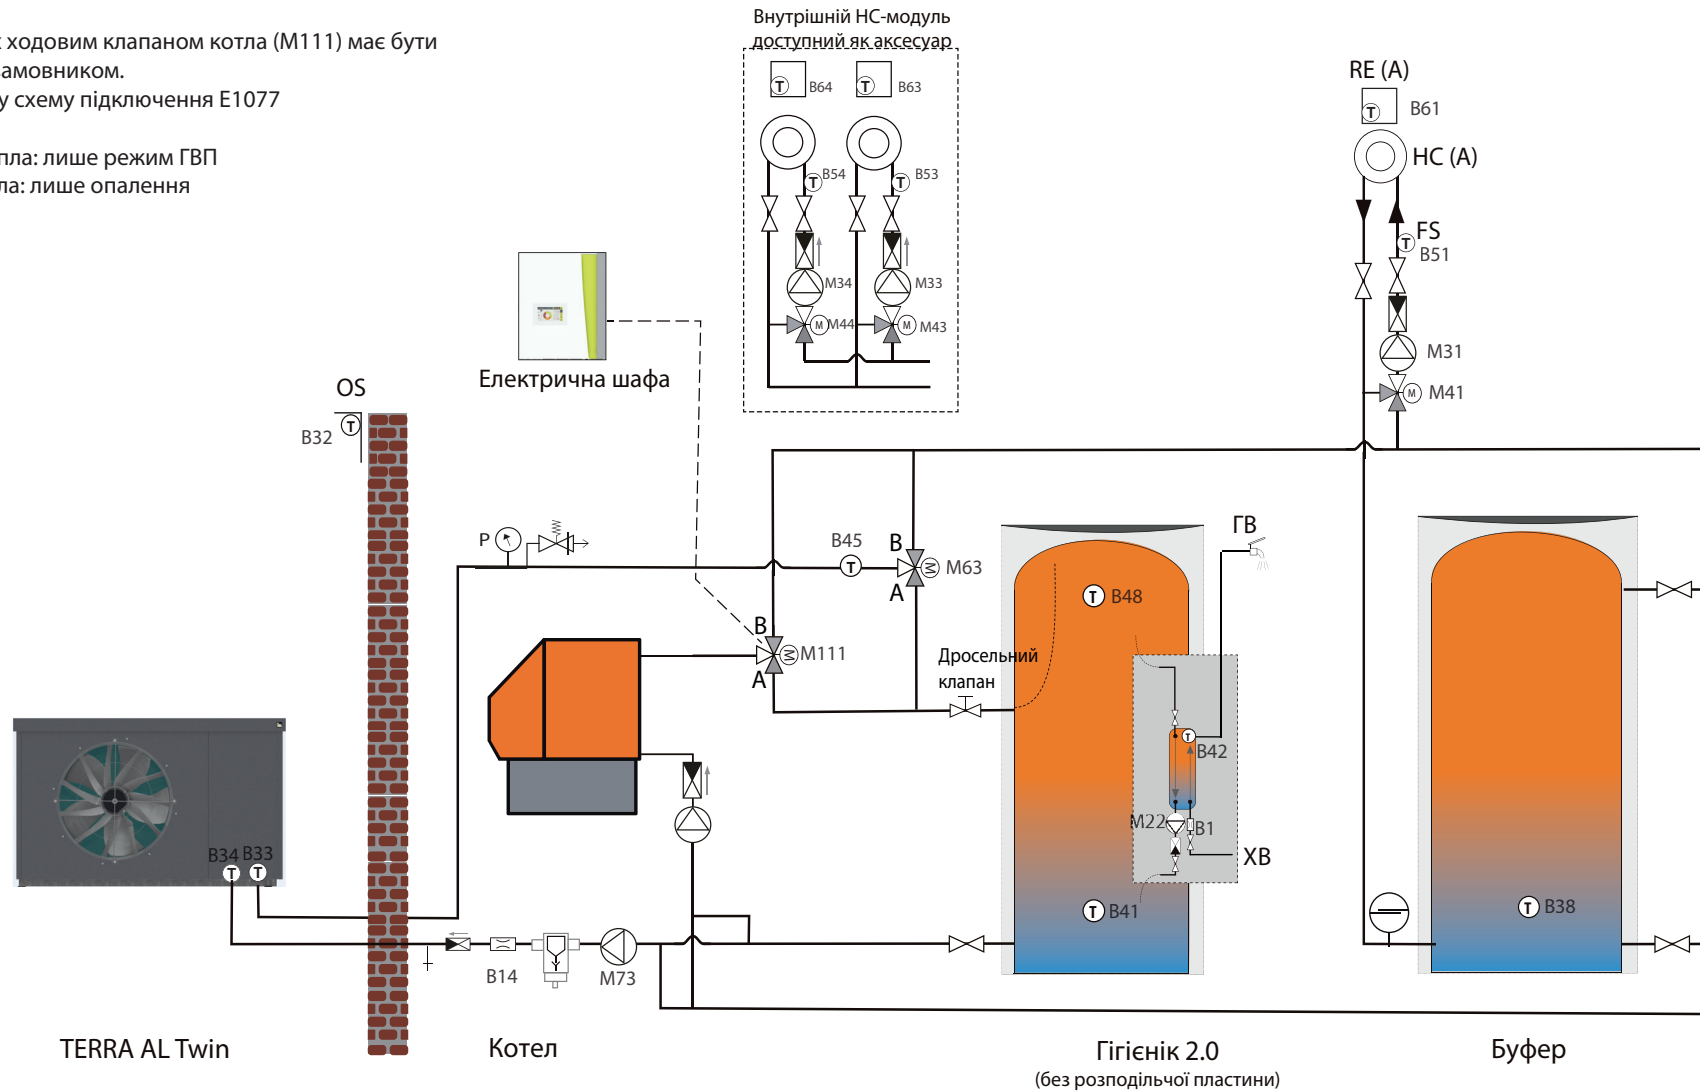


Примітка: Це лише попередня пропозиція щодо встановлення теплового насоса IDM в системі опалення. Ця пропозиція не замінює професійного проектування гідравлічних схем виконавчою компанією! З боку IDM-Energiesysteme не може бути надано жодних гарантій щодо функціонування всієї системи!

L4.1-5-2+5-0-0-A


TERRA AL Twin + камін з теплообмінником (диференційний контролер) + Гігієнік + буфер + 2 опалювальні контури

Диференційний контролер з додатковим НС-модулем. Насос M34 управляється за допомогою 230 В.

Внутрішній НС-модуль (доступний як аксесуар)

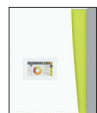


Електрична шафа

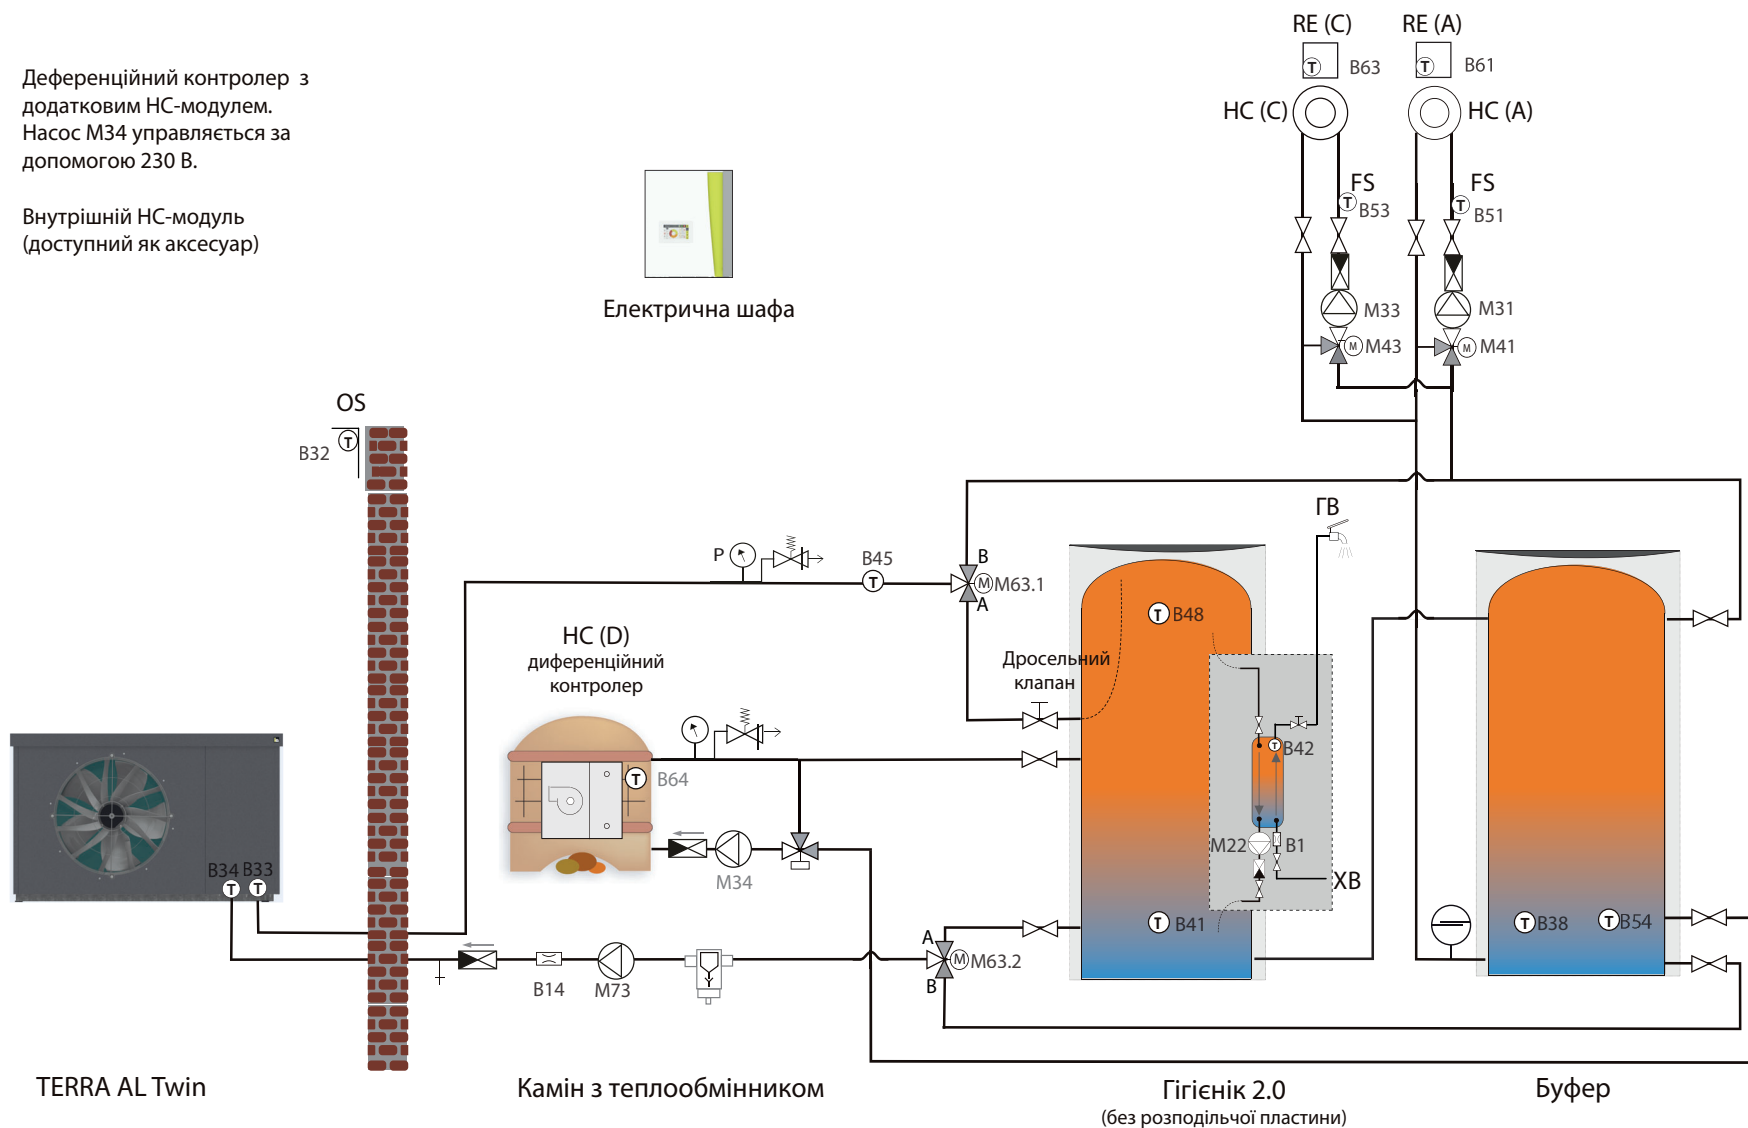

Примітка: Це лише попередня пропозиція щодо встановлення теплового насоса IDM в системі опалення. Ця пропозиція не замінює професійного проектування гідравлічних схем виконавчою компанією! З боку IDM-Energiesysteme не може бути надано жодних гарантій щодо функціонування всієї системи!

L4.1-1+7-2+5-0-0

TPM--09/08/2018

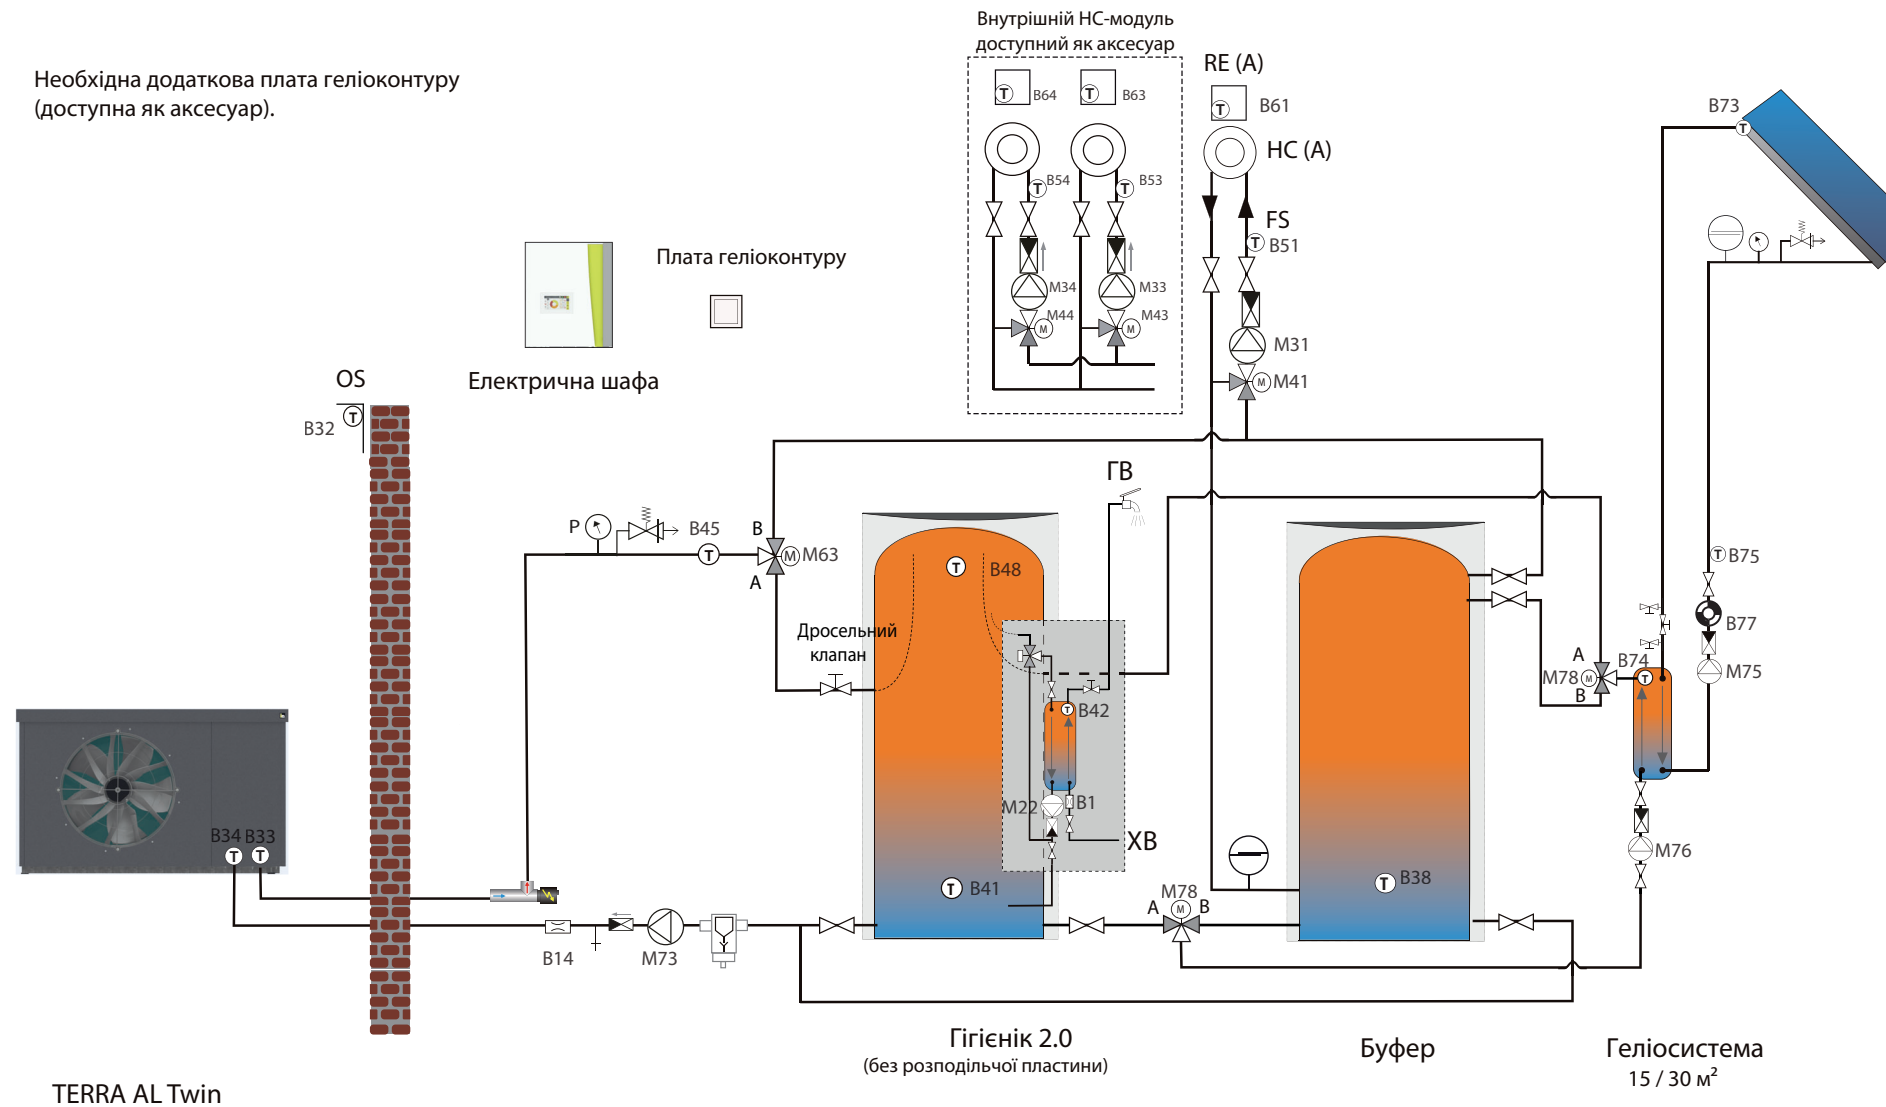TERRA AL Twin + електронагрівач + Геліосистема 15/30 м² + Гігієнік + буфер + 1 опалювальний контур

Примітка: Це лише попередня пропозиція щодо встановлення теплового насоса IDM в системі опалення. Ця пропозиція не замінює професійного проектування гідравлічних схем виконавчою компанією! З боку IDM-Energiesysteme не може бути надано жодних гарантій щодо функціонування всієї системи!

TERRA AL Twin P + електронагрівач + Гігієнік + буфер + буфер охолодження + 1 контур опалення/ охолодження

